

PREGUNTAS Y RESPUESTAS DEL EXPEDIENTE ING/21/0003

Pregunta formulada el 25/11/2021:

Bouzas:

-¿Sería posible obtener un plano / proyecto con las canalizaciones existentes en ese recinto y las características de las mismas?

-La idea es poder consultar si existen canalizaciones que podamos aprovechar para el paso de nuestro cableado de forma que reduzcamos el impacto de la obra al mínimo posible con la ejecución de nuevas canalizaciones.

Balaídos - Portería principal:

-¿Sería posible obtener un plano / proyecto con las canalizaciones existentes en esa zona y las características de las mismas?

-La idea es poder consultar si existen canalizaciones que podamos aprovechar para el paso de nuestro cableado de forma que reduzcamos el impacto de la obra al mínimo posible con la ejecución de nuevas canalizaciones. Interesa sobre todo saber si hay canalizaciones entre el edificio de CEAGA y las plazas de recarga más alejadas del mismo.

Balaídos - Portería Oeste:

-Se nos indicó en la visita que ya existe una canalización realizada en la reciente urbanización de esa zona. ¿Podéis enviarnos un plano /proyecto para consultar las características de dichas canalizaciones?

A Granxa:

-¿Sería posible obtener un plano / proyecto con las canalizaciones existentes en ese edificio y las características de las mismas?

-La idea es poder consultar si existen canalizaciones que podamos aprovechar para el paso de nuestro cableado de forma que reduzcamos el impacto de la obra al mínimo posible con la ejecución de nuevas canalizaciones.

Porto do Molle:

-¿Sería posible obtener un plano / proyecto con las canalizaciones existentes en ese edificio y las características de las mismas?

-La idea es poder consultar si existen canalizaciones que podamos aprovechar para el paso de nuestro cableado de forma que reduzcamos el impacto de la obra al mínimo posible con la ejecución de nuevas canalizaciones.

Respuesta (publicada en la web el 03/12/2021):

El pliego de condiciones establece en sus distintos apartados- *apartado 1. Objeto del contrato, apartado 9. Obligaciones del adjudicatario, apartado 11. Condiciones del contrato de arrendamiento, Anexo I.A. Requisitos técnicos y Aspectos particulares dotación*- que será a cuenta del arrendatario la gestión e instalación de los puntos de recarga en la totalidad de los espacios.

Así mismo el pliego, en su *apartado 6. Criterios de valoración, punto B. Potencia a instalar por tipo de carga*, valora la potencia a instalar en cada espacio a considerar por cada licitador, y por tanto, la infraestructura necesaria se desarrollará y se ejecutará siguiendo la propuesta planteada por cada licitador junto con las estipulaciones que determine la compañía distribuidora.

En todo caso, en respuesta a la pregunta formulada y por si fuera de información útil para los licitadores, se traslada lo siguiente:

Respuesta pregunta formulada espacios propuestos, Área Portuaria de Bouzas:

Se adjunta la siguiente documentación gráfica disponible:

01. Trazado general de las canalizaciones existentes.
02. Instalación alumbrado. Estado propuesto cuadro de mando 1. Planta general.
03. Instalación alumbrado. Estado propuesto cuadro de mando 2. Planta general.
04. Instalación de telecomunicaciones. Estado propuesto. Planta general.
05. Zanja tipo de servicios.
06. Secciones tipo.

En relación con las canalizaciones existentes en los espacios propuestos para PRVE, se trata de dos canalizaciones de 40 mm de diámetro conectadas a la arqueta más próxima de alumbrado y desde está, hay dos canalizaciones disponibles de Ø 90 mm que conecta a centro de mando ubicado en Nave 2.

Respuesta pregunta formulada espacios propuestos, P.I. Balafidos:

No hay canalizaciones existentes que se puedan aprovechar para el paso de cableado en los espacios propuestos en la Zona acceso portería principal.

En relación con las canalizaciones existentes en los espacios propuestos para PRVE, se adjunta la siguiente documentación gráfica disponible.

01. Trazado de la red semafórica con canalizaciones adicionales.
02. Sección zanjas tipo.

Por tanto, las canalizaciones disponibles para paso cableado son: 4 Ø160 y 2 Ø110 mm.


Respuesta pregunta formulada espacios propuestos, P.I. A Granxa:


No hay canalizaciones existentes que se puedan aprovechar para el paso de cableado.

Respuesta pregunta formulada espacios propuestos, P.E. Porto do Molle:

Las canalizaciones existentes no se consideran aprovechables para el paso de cableado.

Área Portuaria de Bouzas

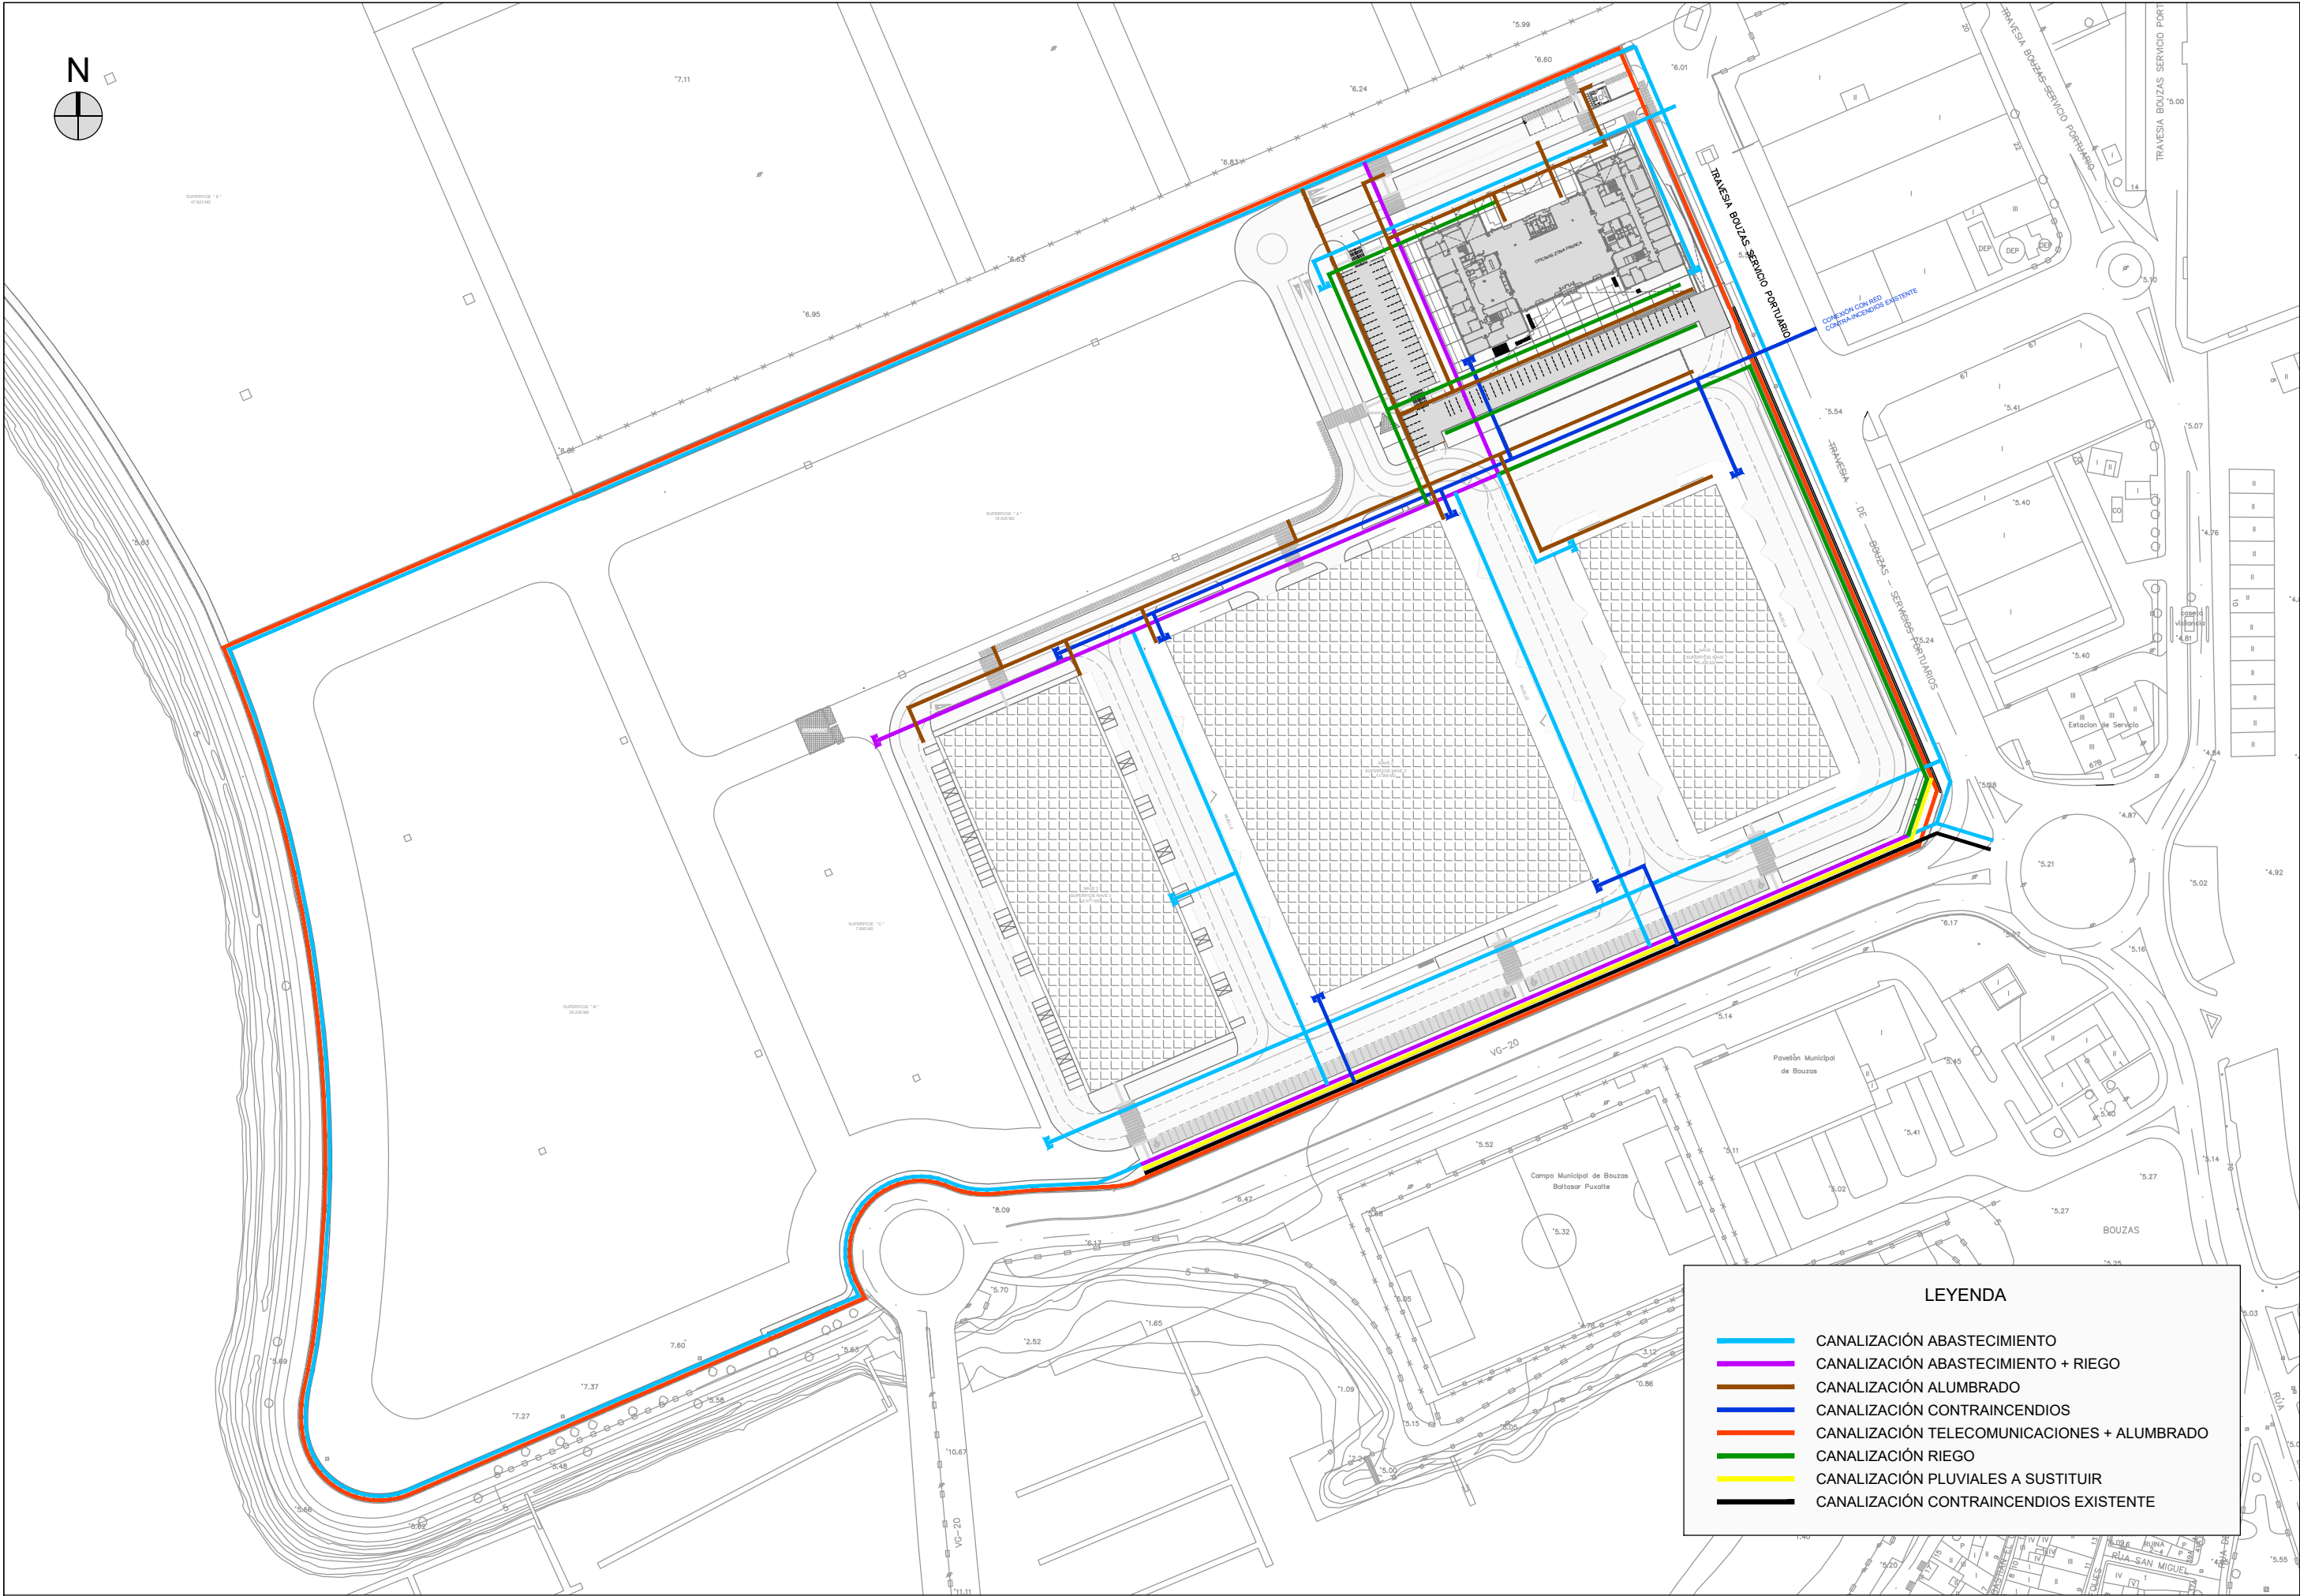

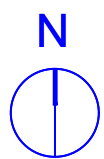

- ALUMBRADO PROPUESTO
- LINEA 60M (T3) EN BRAZO FACHADA
 - COLUMNA DOBLE + LINEA 60L (T3)/LINEA 60M (T3)
 - COLUMNA SIMPLE + LINEA 60M (T3)
 - COLUMNA DOBLE + LINEA 60M (T3)/LINEA 36S(T3)
 - COLUMNA SR1 + ROUND 24L (VSM)
 - TORRE CORONA MÓVIL 30 M CON 8 UDS. EZ-P96L
 - PRUDENZA 36L PX
 - PRUDENZA 36LL PX
 - PRUDENZA 36L FXL
 - CENTRO DE MANDO, MEDIDA, PROTECCIÓN Y REDUCCIÓN DE ALUMBRADO
- CIRCUITO 1: RZ1-K 0.6/1KV.
- CIRCUITO 2: RZ1-K 0.6/1KV.
- CIRCUITO ALIMENTACIÓN CASETA GEFCO.
- ORIENTACIÓN DE LOS PUNTOS DE LUZ (EJ.3/2/4)
- 3 N° DEL CENTRO DE ALUMBRADO
- 2 N° DEL CIRCUITO
- 4 N° DEL PUNTO DE LUZ



CONSULTOR:

INGENIERO INDUSTRIAL AUTOR DEL PROYECTO:

PABLO DÍAZ DE LA CUESTA
Colegiado ICOIIG N° 1214

ESCALAS:

DIN A1: 1/1.500
DIN A3: 1/3.000

TÍTULO:

PROYECTO DE MEJORA URBANÍSTICA
DEL POLÍGONO DE BOUZAS
(VIGO)

FECHA:

MAYO 2018

SUSTITUYE A:


SUSTITUIDO POR:

TÍTULO DEL PLANO:

ALUMBRADO
ESTADO PROPUESTO. CUADRO DE MANDO 1
PLANTA GENERAL

NUM. DE PLANO: 13.2

HOJA NUM. 1 DE 2

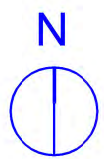

ALUMBRADO PROPUESTO

- LINEA 60M (T3) EN BRAZO FACHADA
- COLUMNA DOBLE + LINEA 60M (T3) / EZ-96L (T3)
- COLUMNA DOBLE + LINEA 60L (T3) / LINEA 60M (T3)
- COLUMNA SIMPLE + LINEA 60M (T3)
- COLUMNA DOBLE + LINEA 60M (T3) / LINEA 36S(T3)
- COLUMNA SR1 + ROUND 24L (VSM)
- TORRE CORONA MÓVIL 30 M CON 8 UDS. EZ-P96L

PRUDENZA 36L PX
PRUDENZA 36LL PX
PRUDENZA 36L PXL
PRUDENZA 36M PX
PRUDENZA 36S PX
PRUDENZA 36M PXL
PRUDENZA 36S PXL

CENTRO DE MANDO, MEDIDA, PROTECCIÓN Y REDUCCIÓN DE ALUMBRADO

CIRCUITO 1. RZ1-K 0.6/1KV.
CIRCUITO 2. RZ1-K 0.6/1KV.
CIRCUITO 3. RZ1-K 0.6/1KV.
CIRCUITO 4. RZ1-K 0.6/1KV.
CIRCUITO 5. RZ1-K 0.6/1KV.
CIRCUITO 6. RZ1-K 0.6/1KV.

ORIENTACIÓN DE LOS PUNTOS DE LUZ (EJ.3/2/4)
3 N° DEL CENTRO DE ALUMBRADO
2 N° DEL CIRCUITO
4 N° DEL PUNTO DE LUZ



CONSULTOR:

INGENIERO INDUSTRIAL AUTOR DEL PROYECTO:

PABLO DÍAZ DE LA CUESTA
Colegiado ICOIG N° 1214

ESCALAS:

DIN A1: 1 / 1.500
DIN A3: 1 / 3.000

TÍTULO:

PROYECTO DE MEJORA URBANÍSTICA
DEL POLÍGONO DE BOUZAS
(VIGO)

FECHA:

MAYO 2018

SUSTITUYE A


SUSTITUIDO POR:

TÍTULO DEL PLANO:

ALUMBRADO
ESTADO PROPUESTO. CUADRO DE MANDO 2
PLANTA GENERAL

NUM. DE PLANO: 13.2

HOJA NUM. 2 DE 2

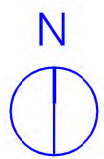

RED PROPUESTA	CANALIZACIÓN TELECOMUNICACIONES 2 CONDUCTOS PE DN=125 mm
	ARQUETA TELECOMUNICACIONES PREFABRICADA HM 0.85x0.85x0.90
RED EXISTENTE	LÍNEA Y CANALIZACIONES
	ARQUETA TELEFÓNICA Y RESERVA
	ARQUETA TELECOMUNICACIONES



CONSULTOR:

INGENIERO INDUSTRIAL AUTOR DEL PROYECTO:

PABLO DÍAZ DE LA CUESTA
Colegiado ICOIG Nº 1214

ESCALAS:

DIN A1: 1 / 1.500
DIN A3: 1 / 3.000

TÍTULO:

PROYECTO DE MEJORA URBANÍSTICA
DEL POLÍGONO DE BOUZAS
(VIGO)

FECHA:

MAYO 2018

SUSTITUYE A:

SUSTITUIDO POR:

TÍTULO DEL PLANO:



TELECOMUNICACIONES
ESTADO PROPUESTO
PLANTA GENERAL

NUM. DE PLANO: 14.2

HOJA NUM. 1 DE 1


ZANJAS TIPO SERVICIOS

E:1/20

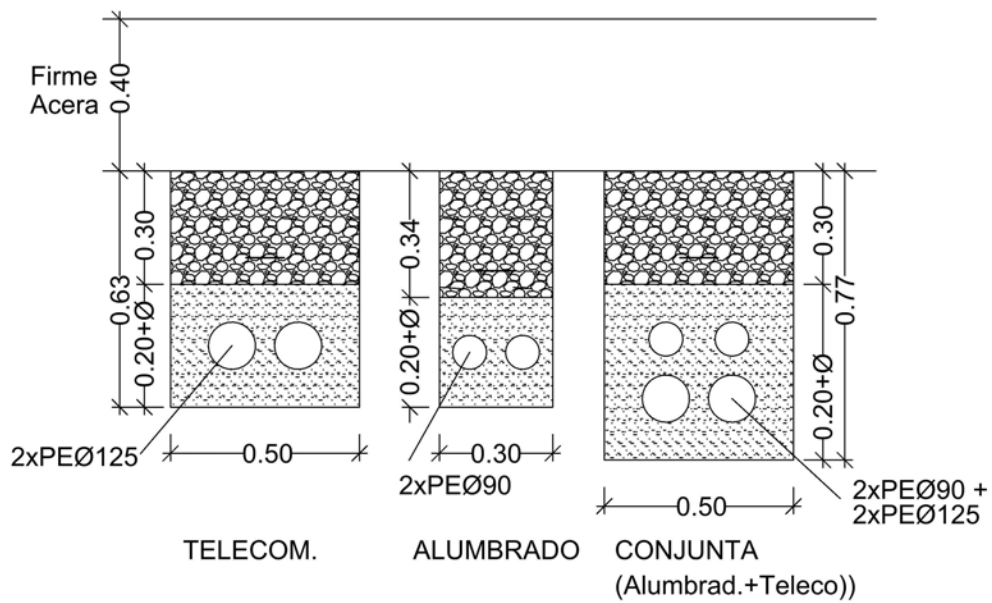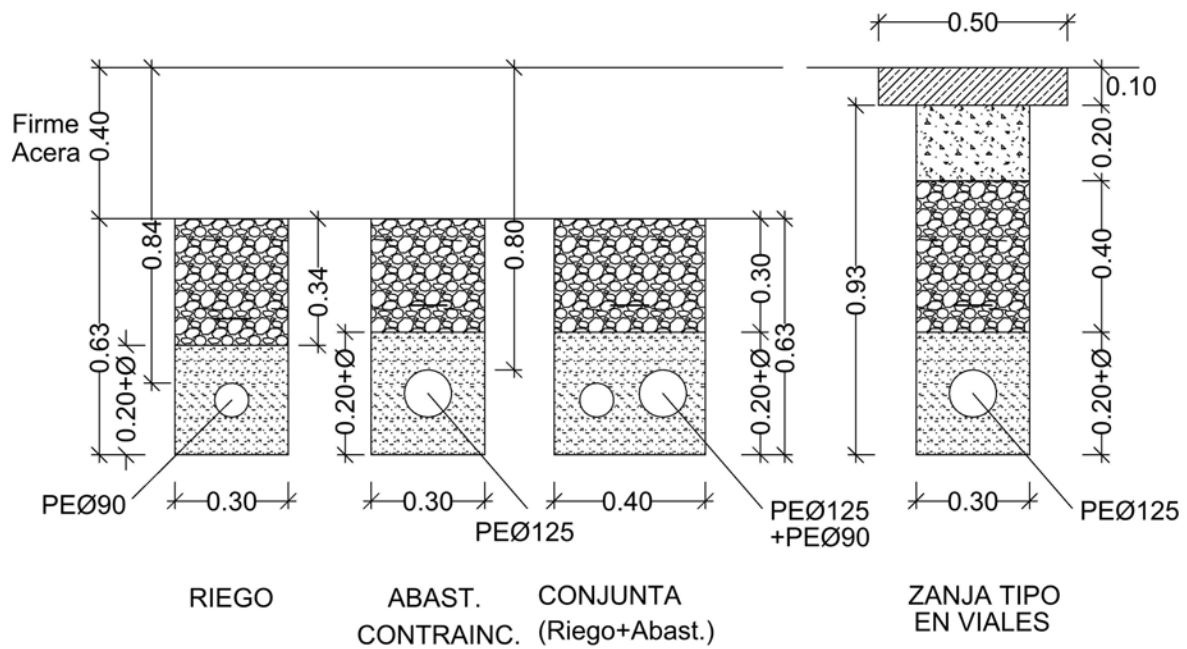


- ARENA (*)
- RELLENO SUELO SELEC. (MAT.DE ZANJA)
- ZAHORRA ARTIFICIAL
- MBC


(*) NOTA.-
EN CRUCES DE CALZADA SE SUSTITUIRÁ POR HM-20.

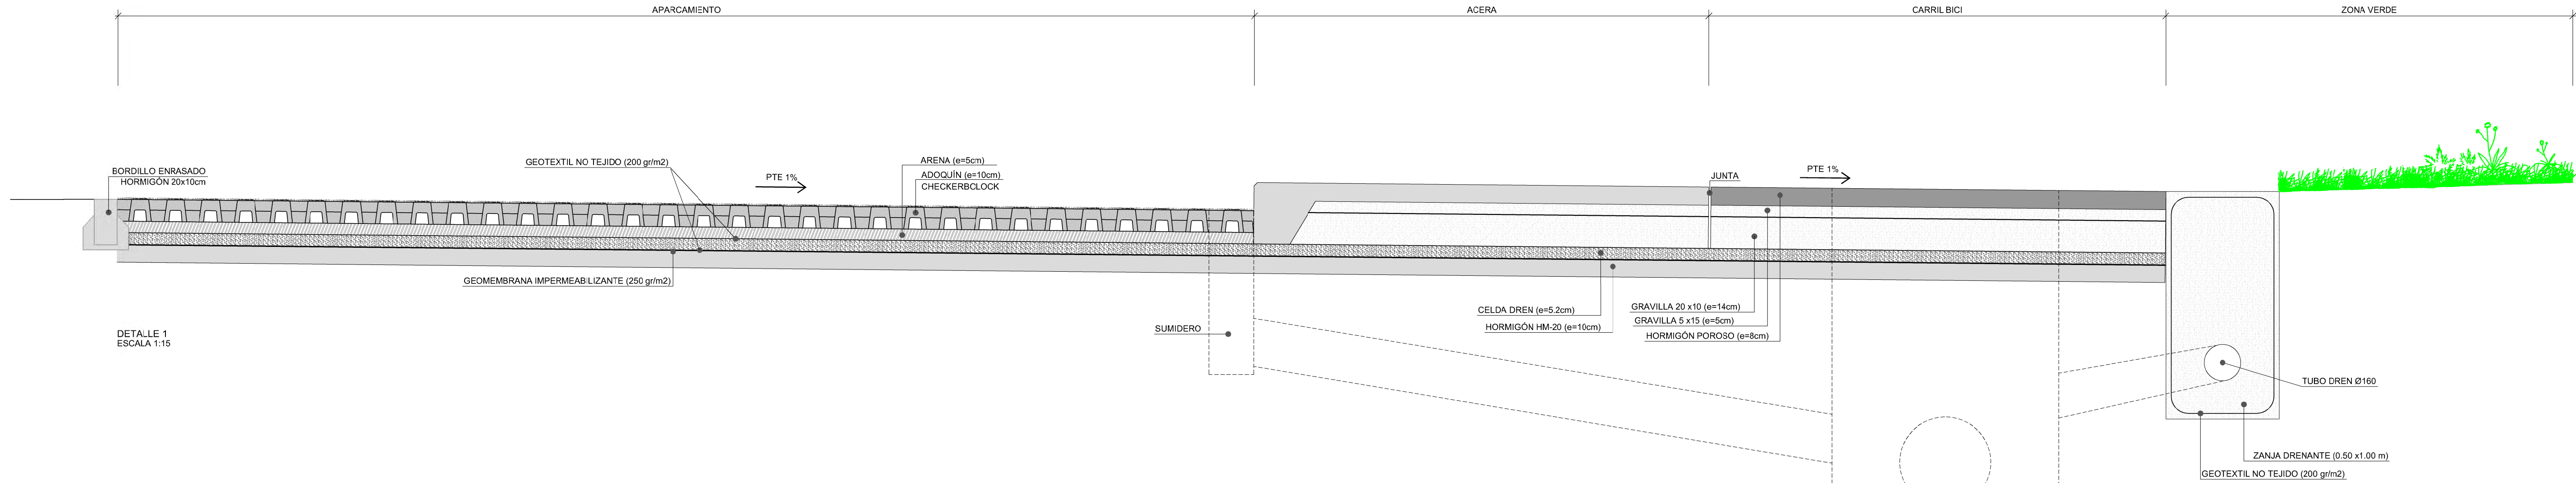


DETALLE 1
ESCALA 1:15

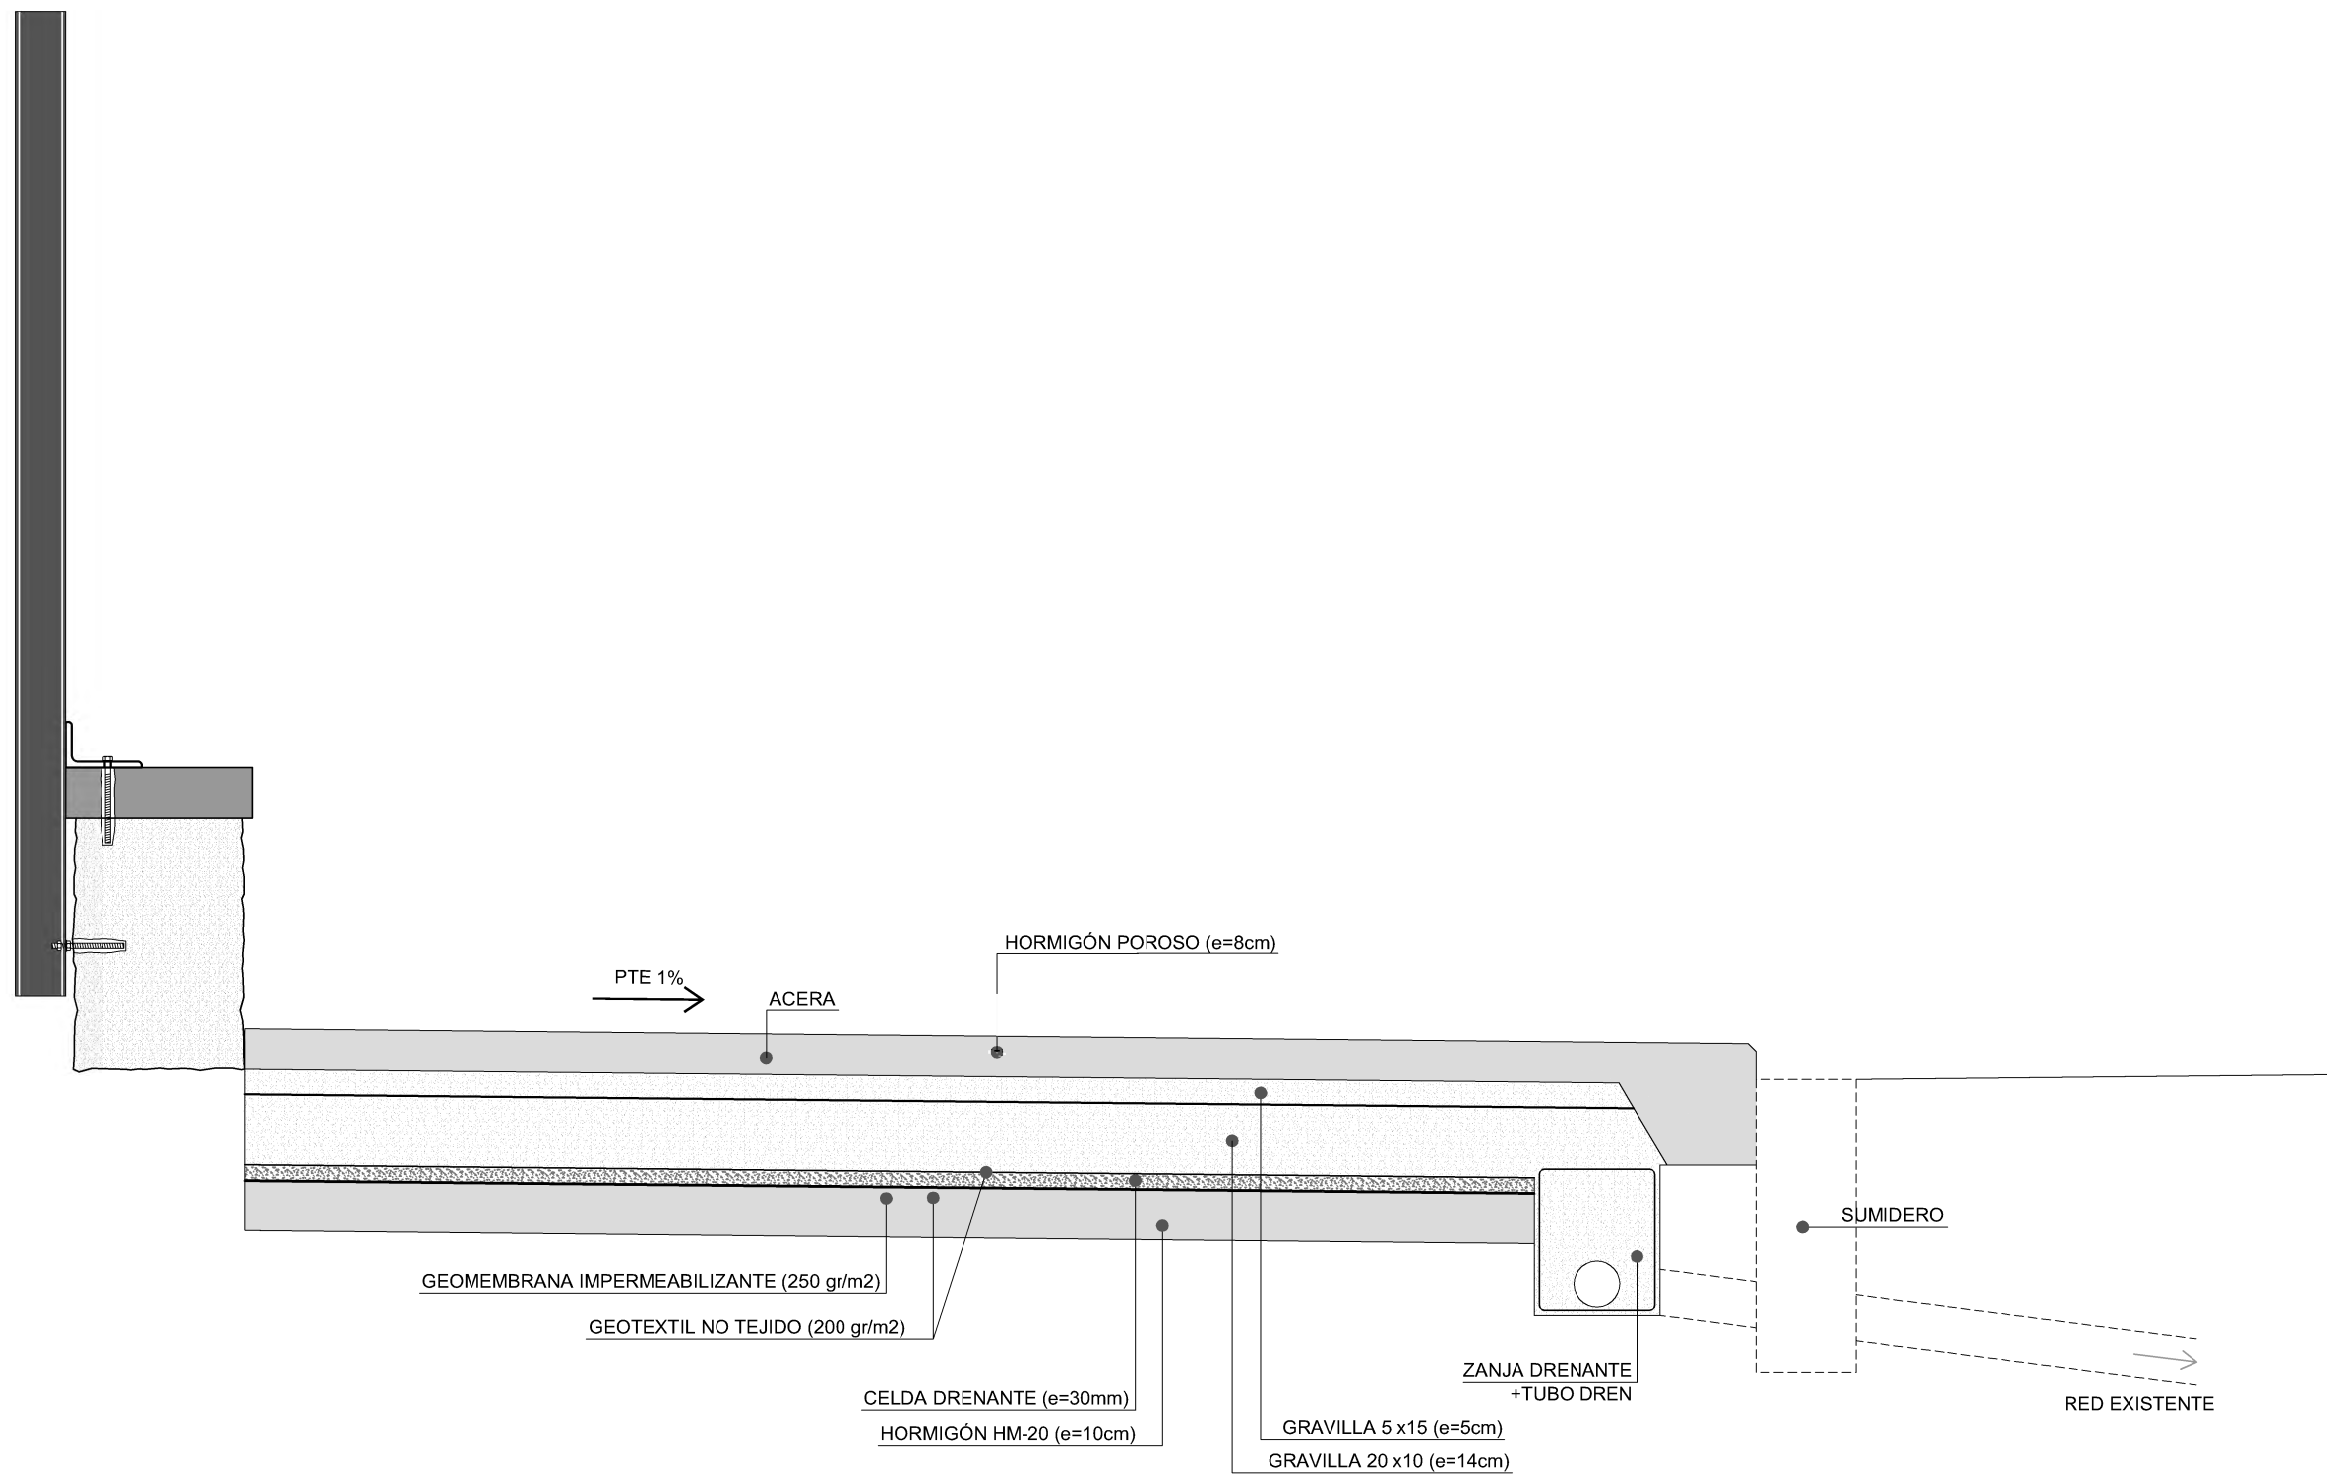


DETALLE 2
ESCALA 1:15

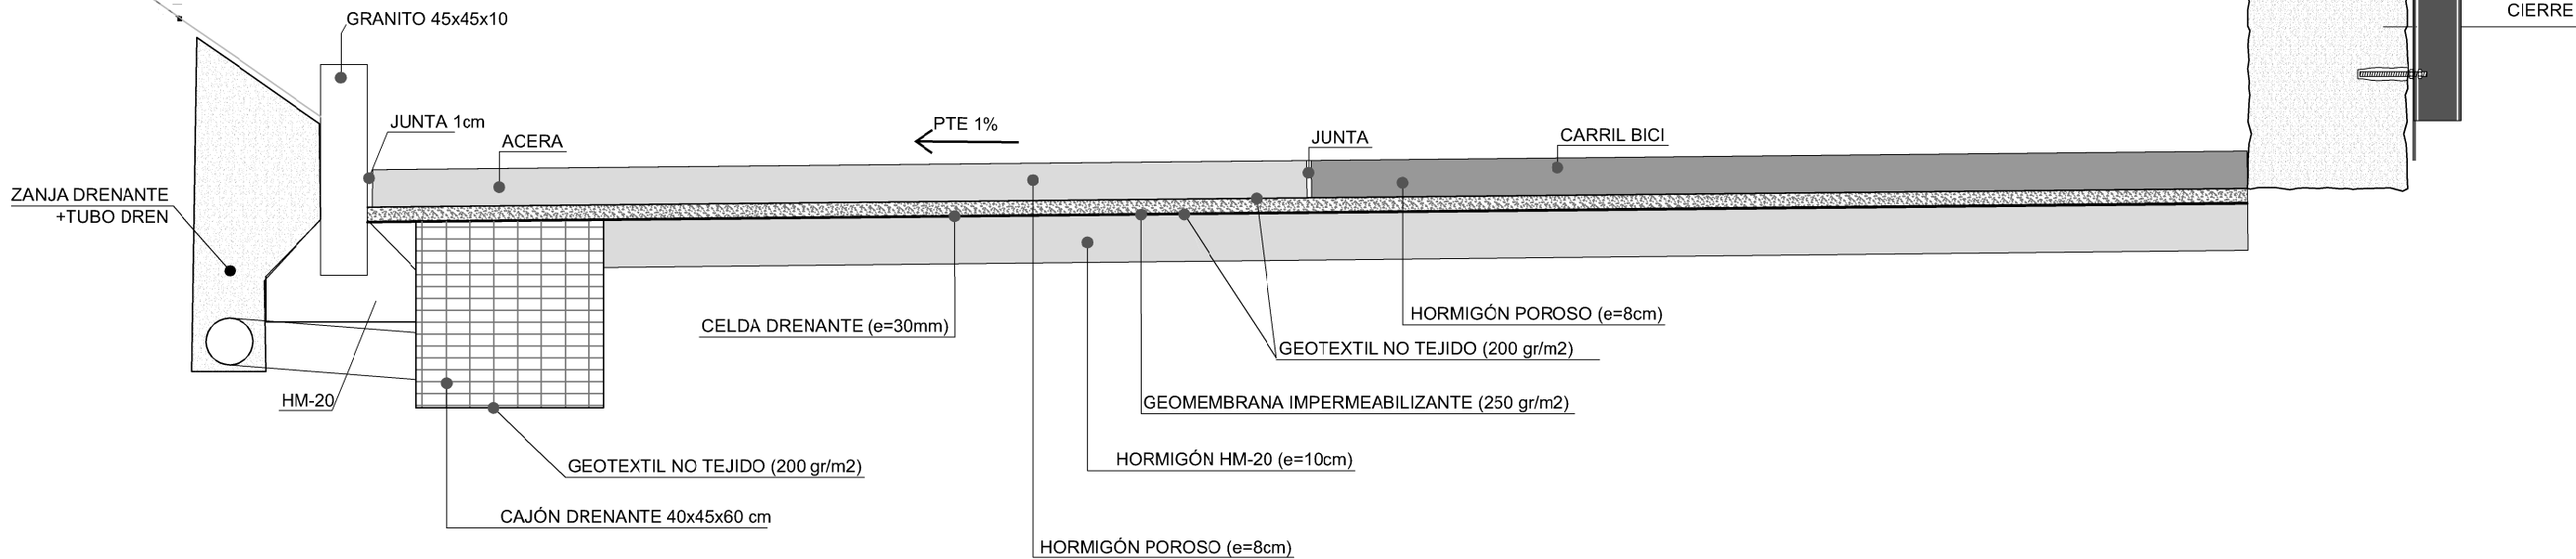


DETALLE 3
ESCALA 1:15

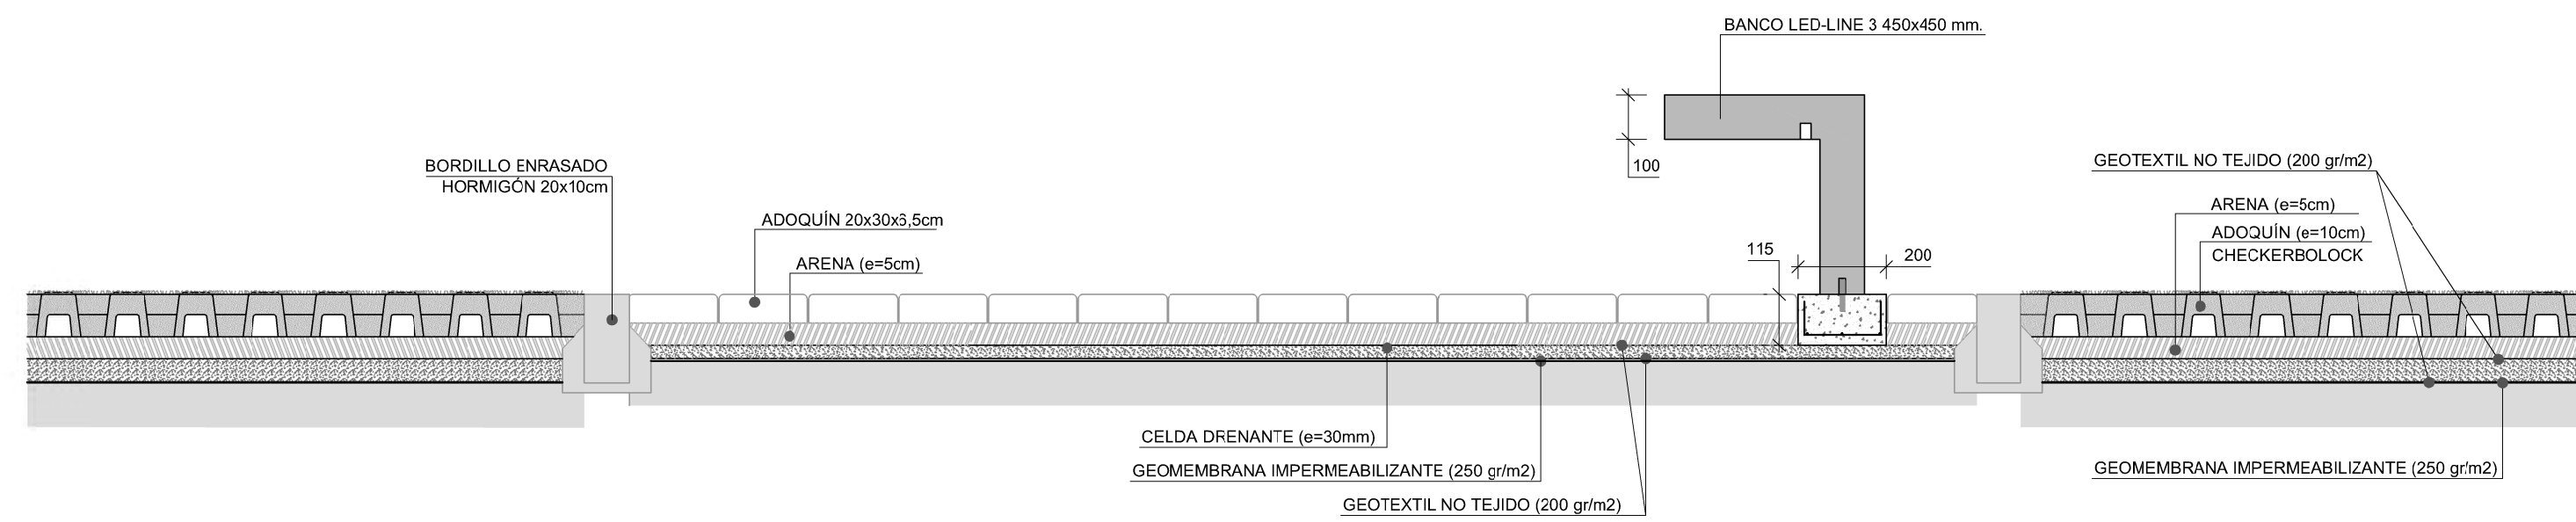

DETALLE 4
ESCALA 1:15

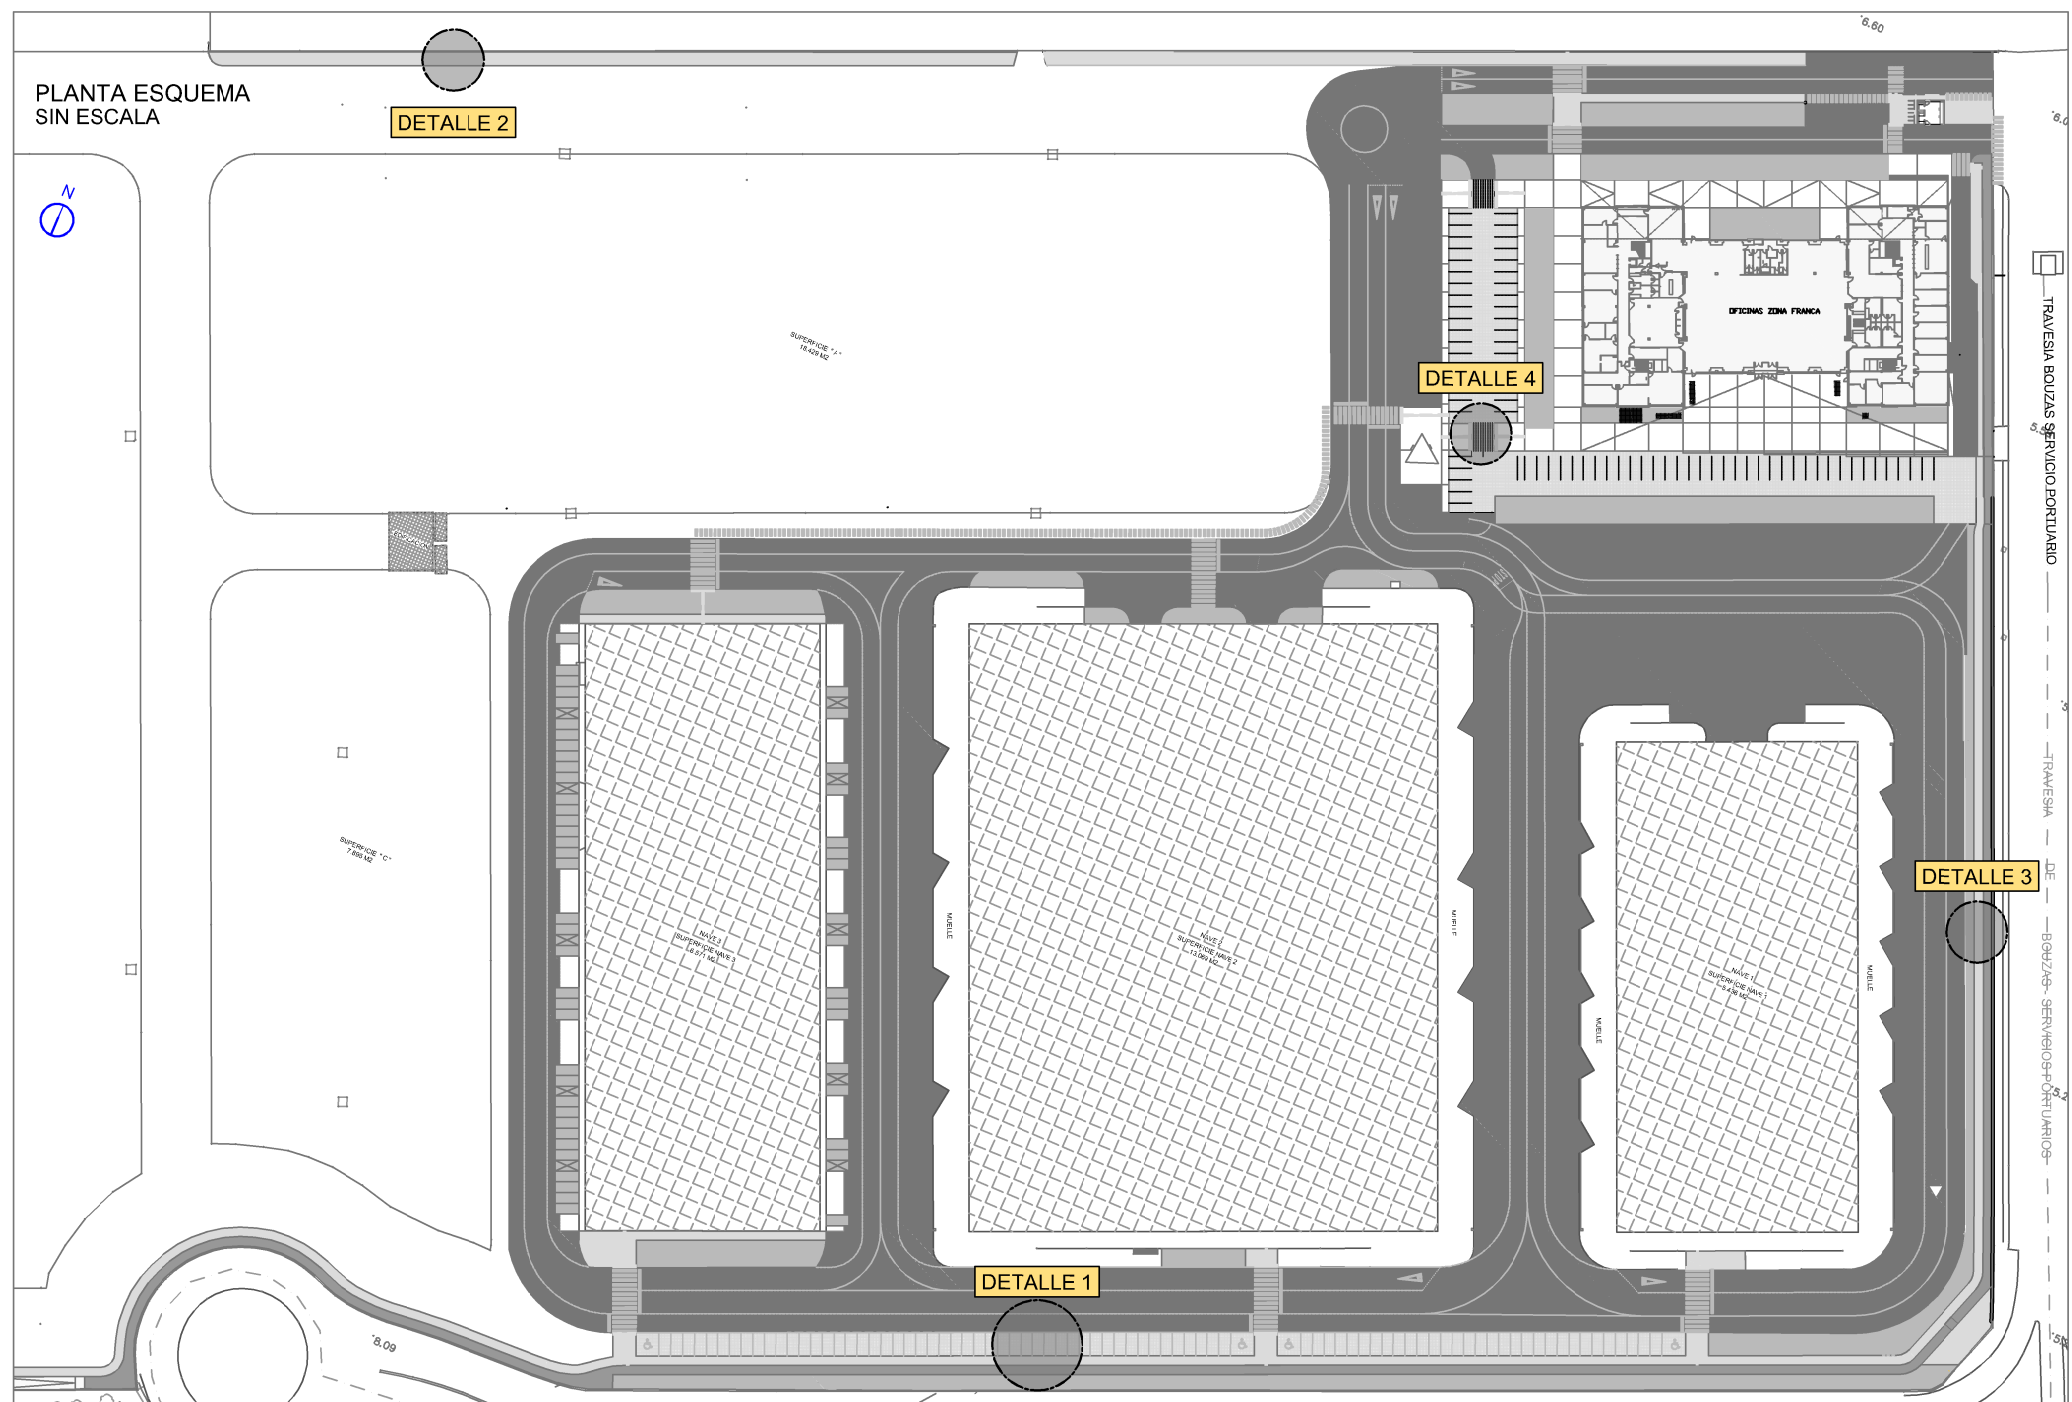


P.I. Balaídos

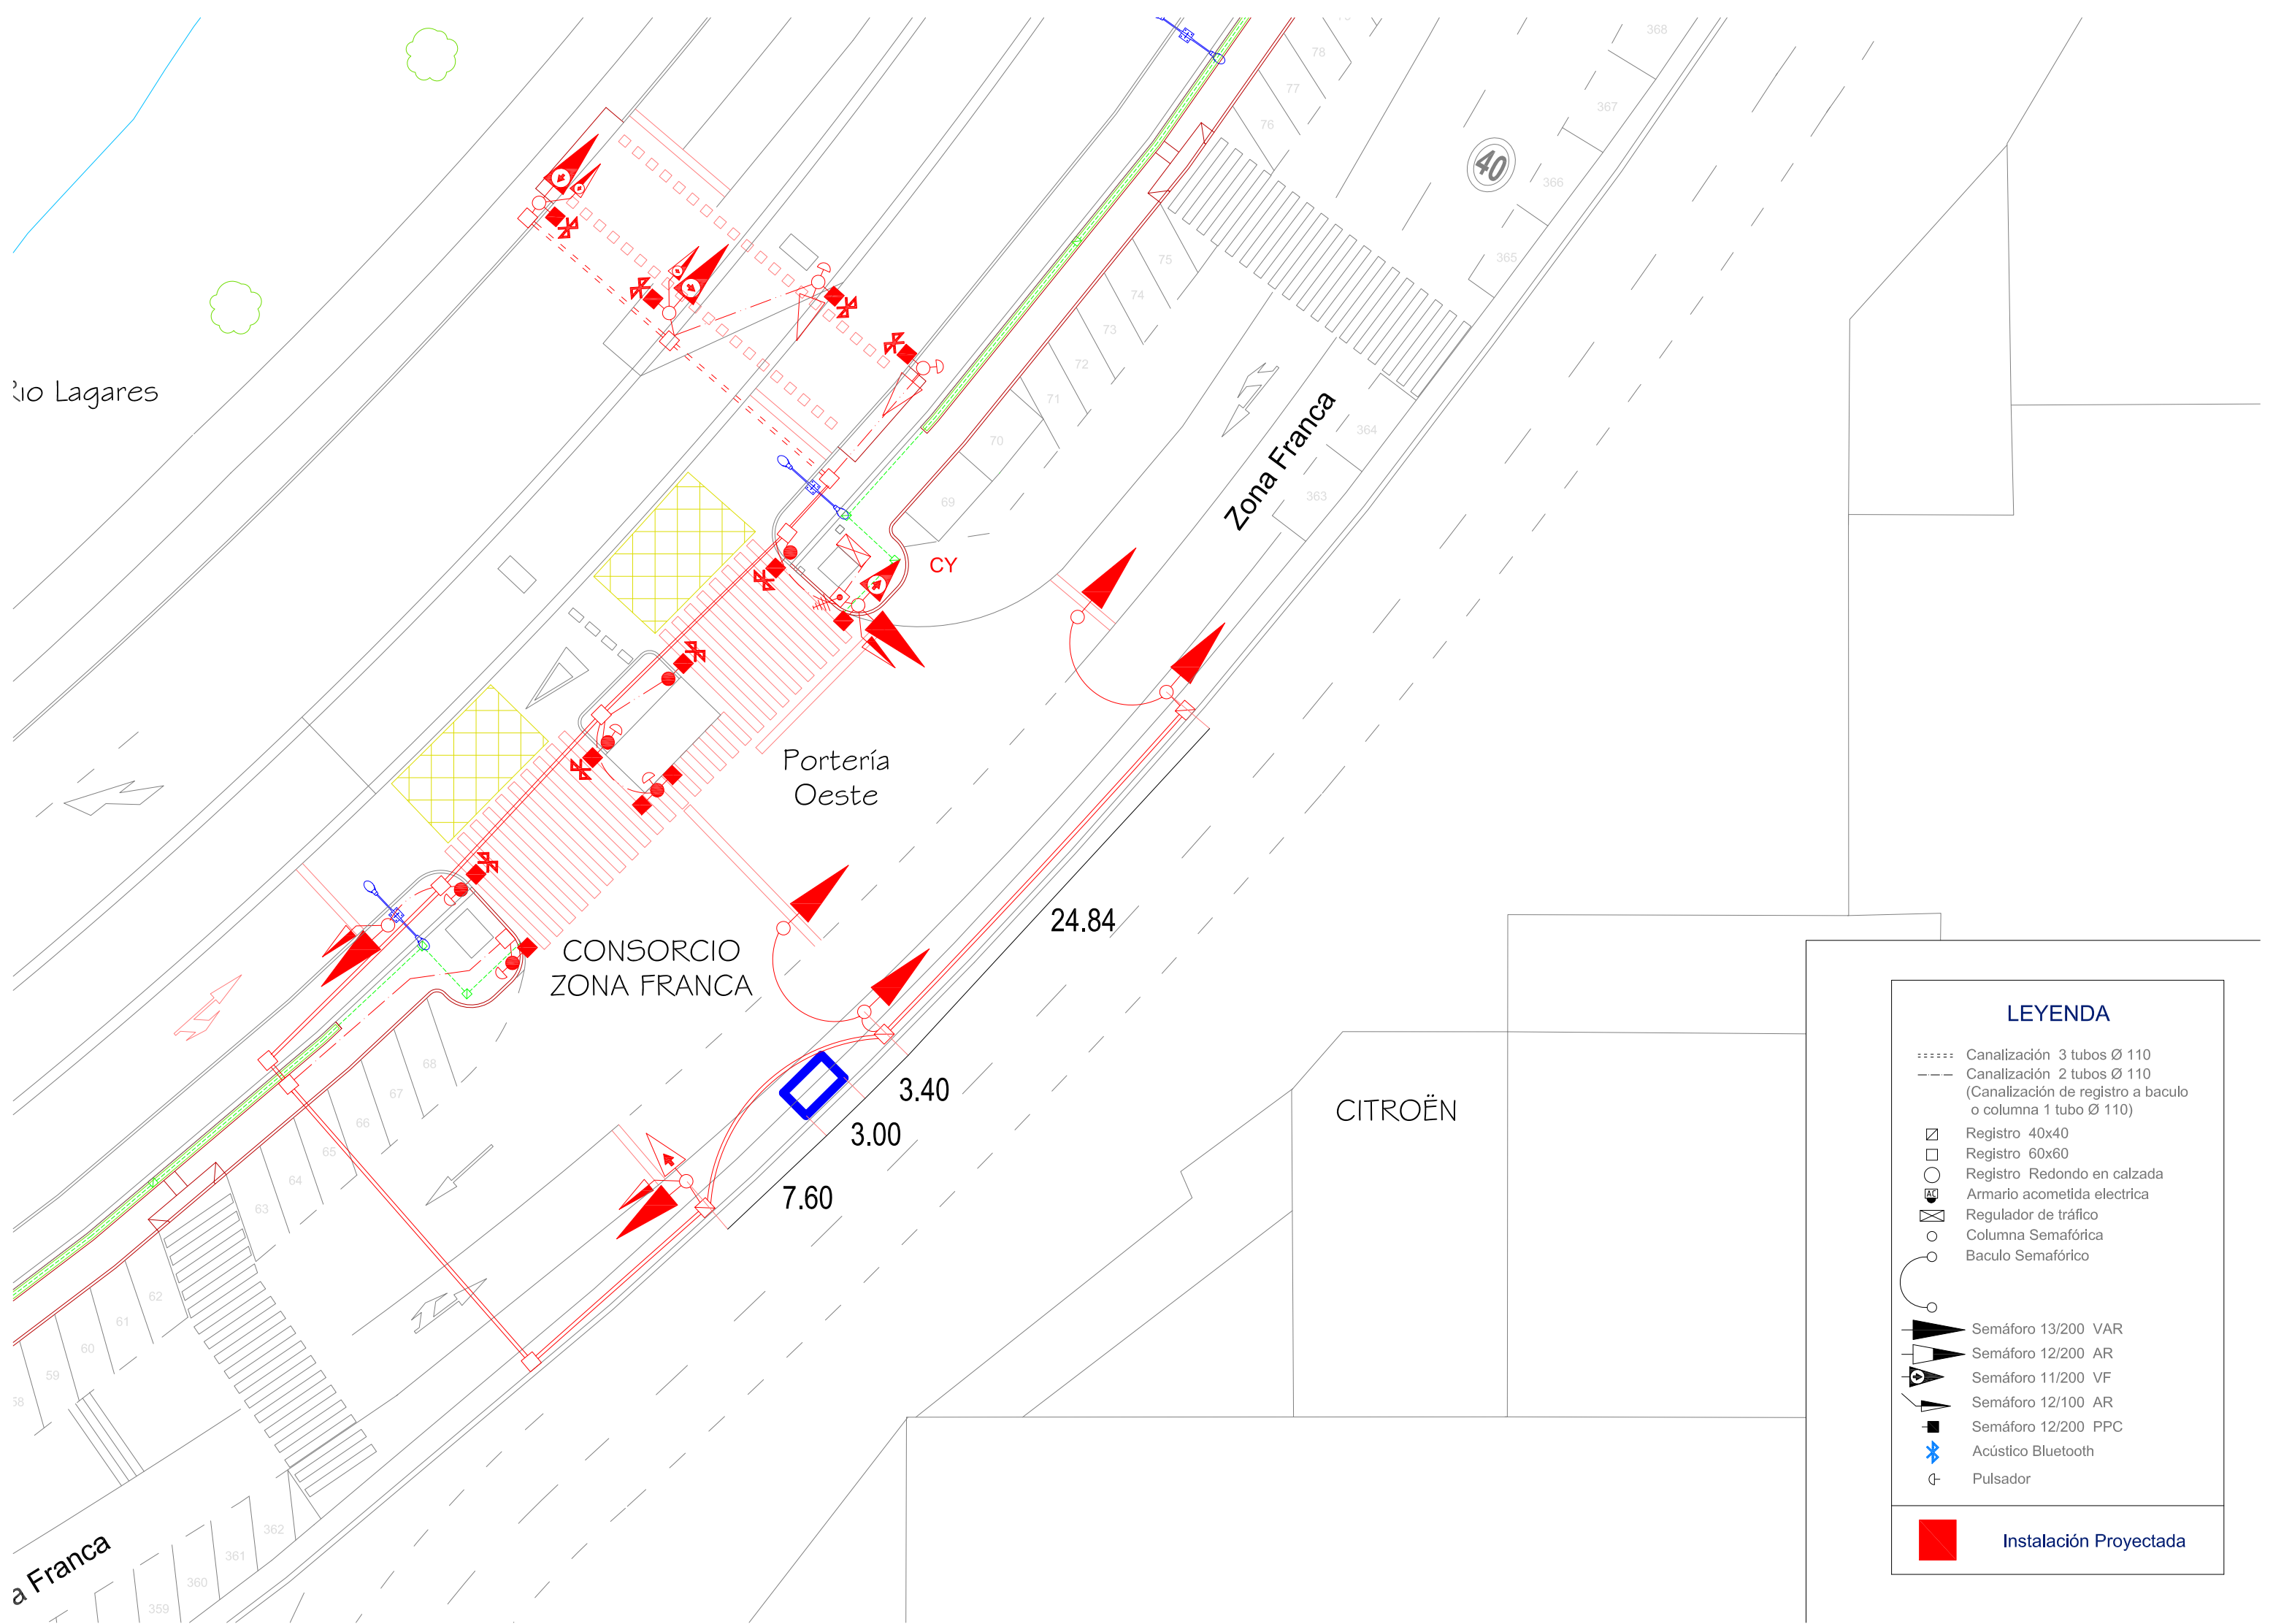


LEYENDA

- Canalización 3 tubos Ø 110
- - - - Canalización 2 tubos Ø 110
(Canalización de registro a baculo o columna 1 tubo Ø 110)
- ▣ Registro 40x40
- Registro 60x60
- Registro Redondo en calzada
- ⊞ Armario acometida electrica
- ⊞ Regulador de tráfico
- Columna Semafórica
- Baculo Semafórico
- ◀ Semáforo 13/200 VAR
- ◀ Semáforo 12/200 AR
- ◀ Semáforo 11/200 VF
- ◀ Semáforo 12/100 AR
- ◀ Semáforo 12/200 PPC
- ⚡ Acústico Bluetooth
- ⏏ Pulsador

 Instalación Proyectada

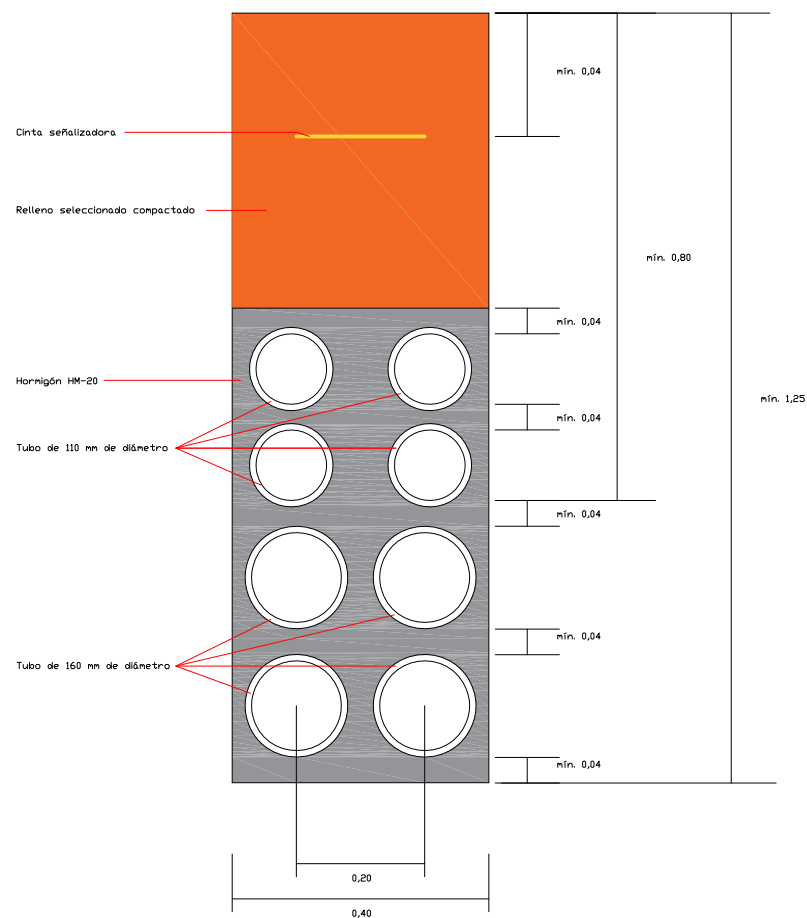

CANALIZACIÓN EN ZONA CON
REPOSICIÓN ASFÁLTICA INCLUIDA
EN LOTE 1

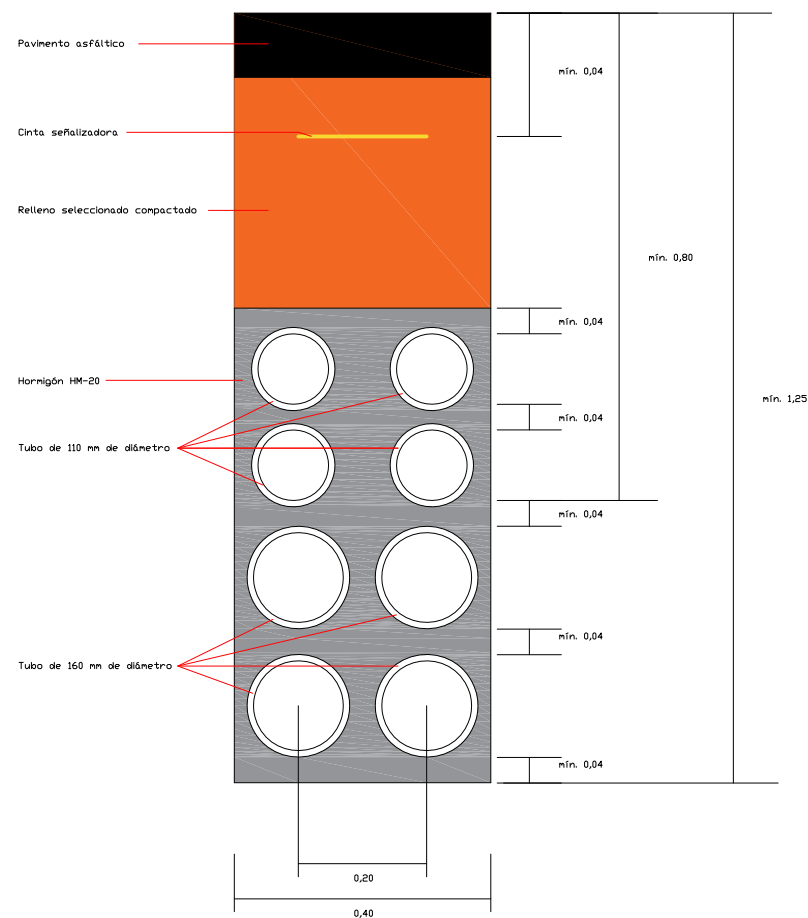

CANALIZACIÓN EN ZONA CON
REPOSICIÓN ASFÁLTICA NO
INCLUIDA EN LOTE 1