

# La conquista del espacio

## Naves tipo C/D

Distribución de las superficies:

**Planta 0:** se accede a la nave en el nivel 0 desde el patio de maniobras. En la planta 0 está también el garaje interior (separado de la nave por un tabique y puerta de acceso).

**Planta 1 y planta 2:** área destinada a oficinas o recepción de clientes y proveedores. El acceso es directo desde la calle peatonal.

La altura libre de la nave es de 11,6 m.



Módulos tipo C/D

## Naves tipo A/B


Distribución de las superficies:

**Planta 0:** acceso al garaje a través de la rampa del vial interior para tráfico rodado. Desde la planta 0 no hay acceso a nivel a la nave; se accede a través de las escaleras interiores al nivel 1.

**Planta 1:** acceso a la nave desde el patio de maniobras. Acceso también directo desde la calle peatonal al área de oficinas. Nave y oficinas de la planta 1 están conectadas sin tabique ni paneles de separación.

**Planta 2:** área destinada a oficinas. Acceso desde la calle peatonal mediante escalera interior.

La altura libre de la nave es de 10,27 m.

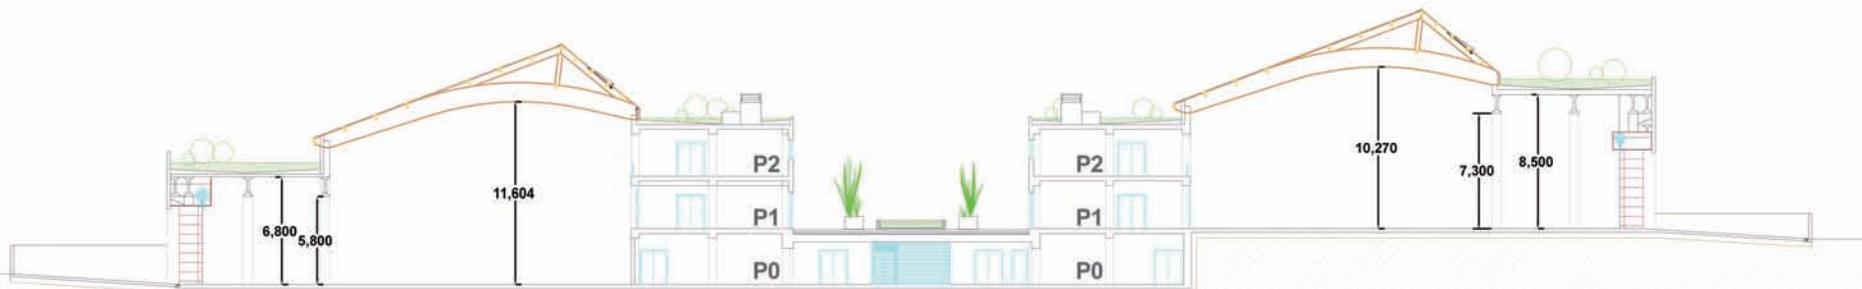

Módulos tipo A/B