


VIGO

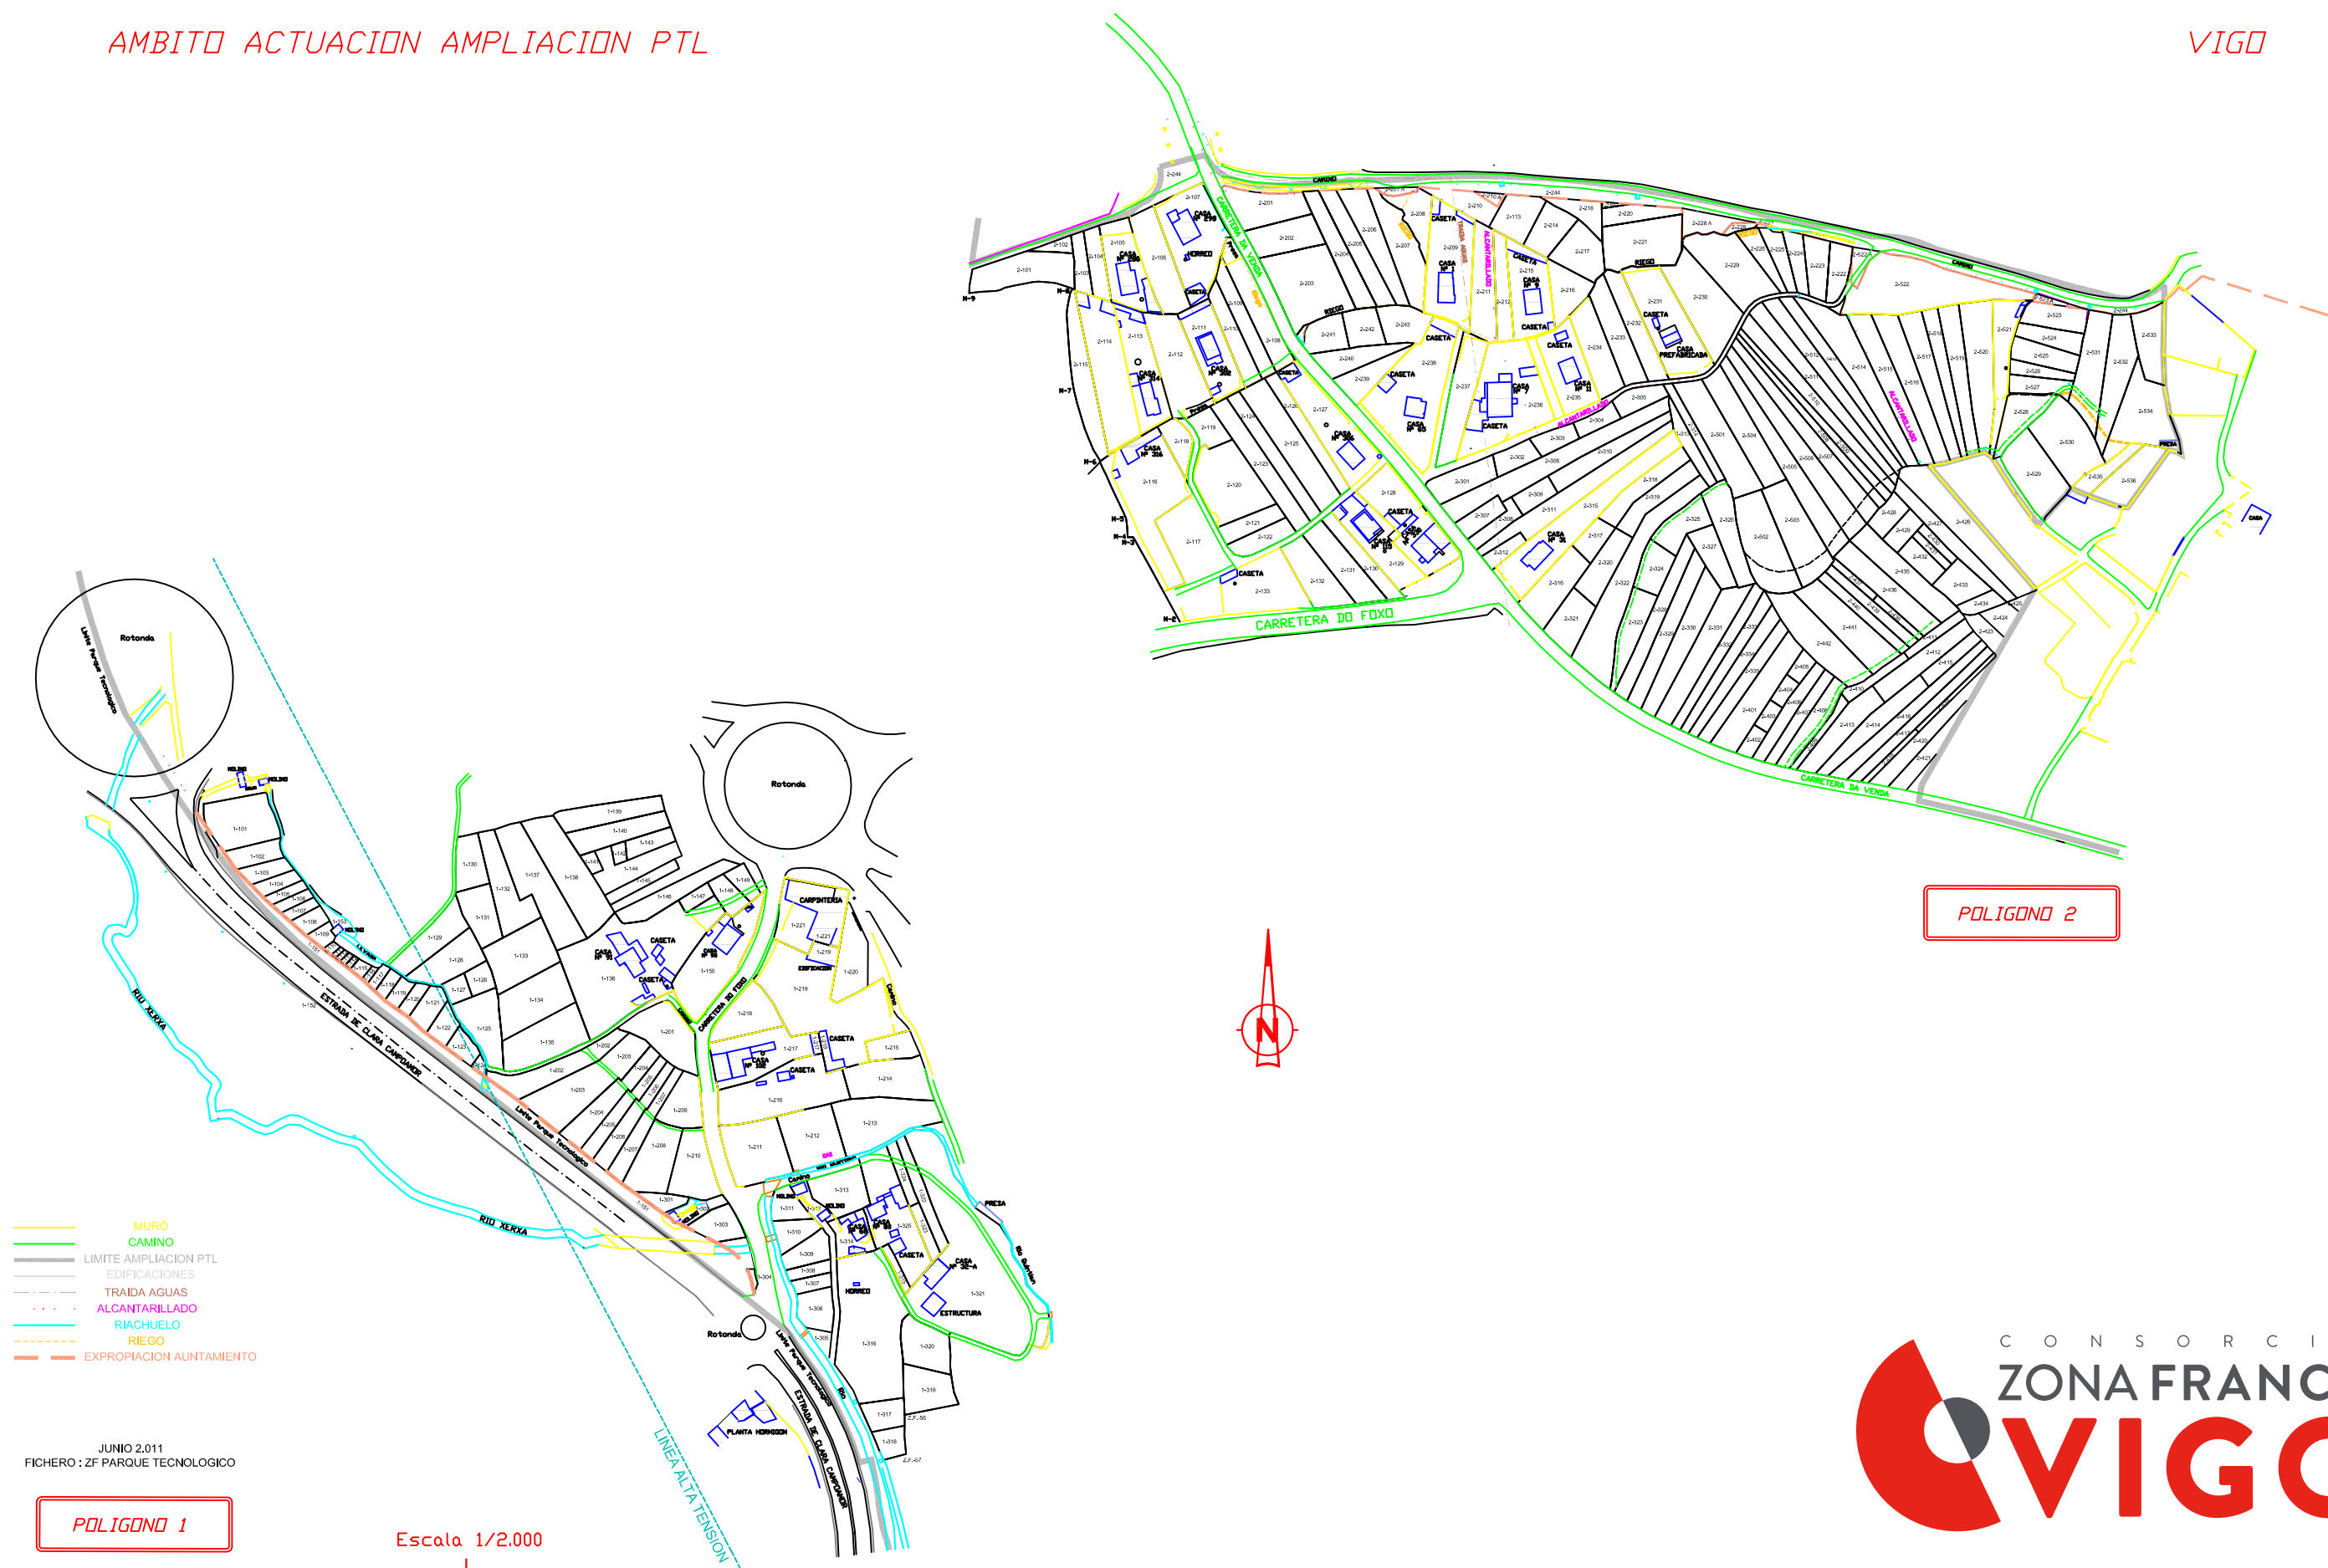

POLIGONO 2

AMBITO ACTUACION AMPLIACION PTL



VIGO

- MURO
- CAMINO
- LIMITE AMPLIACION PTL
- EDIFICACIONES
- TRAIDA AGUAS
- ALCANTARILLADO
- RIACHUELO
- RIEGO
- EXPROPIACION AUNTAMIENTO


JUNIO 2.011
FICHERO : ZF PARQUE TECNOLOGICO

POLIGONO 1

Escala 1/2.000

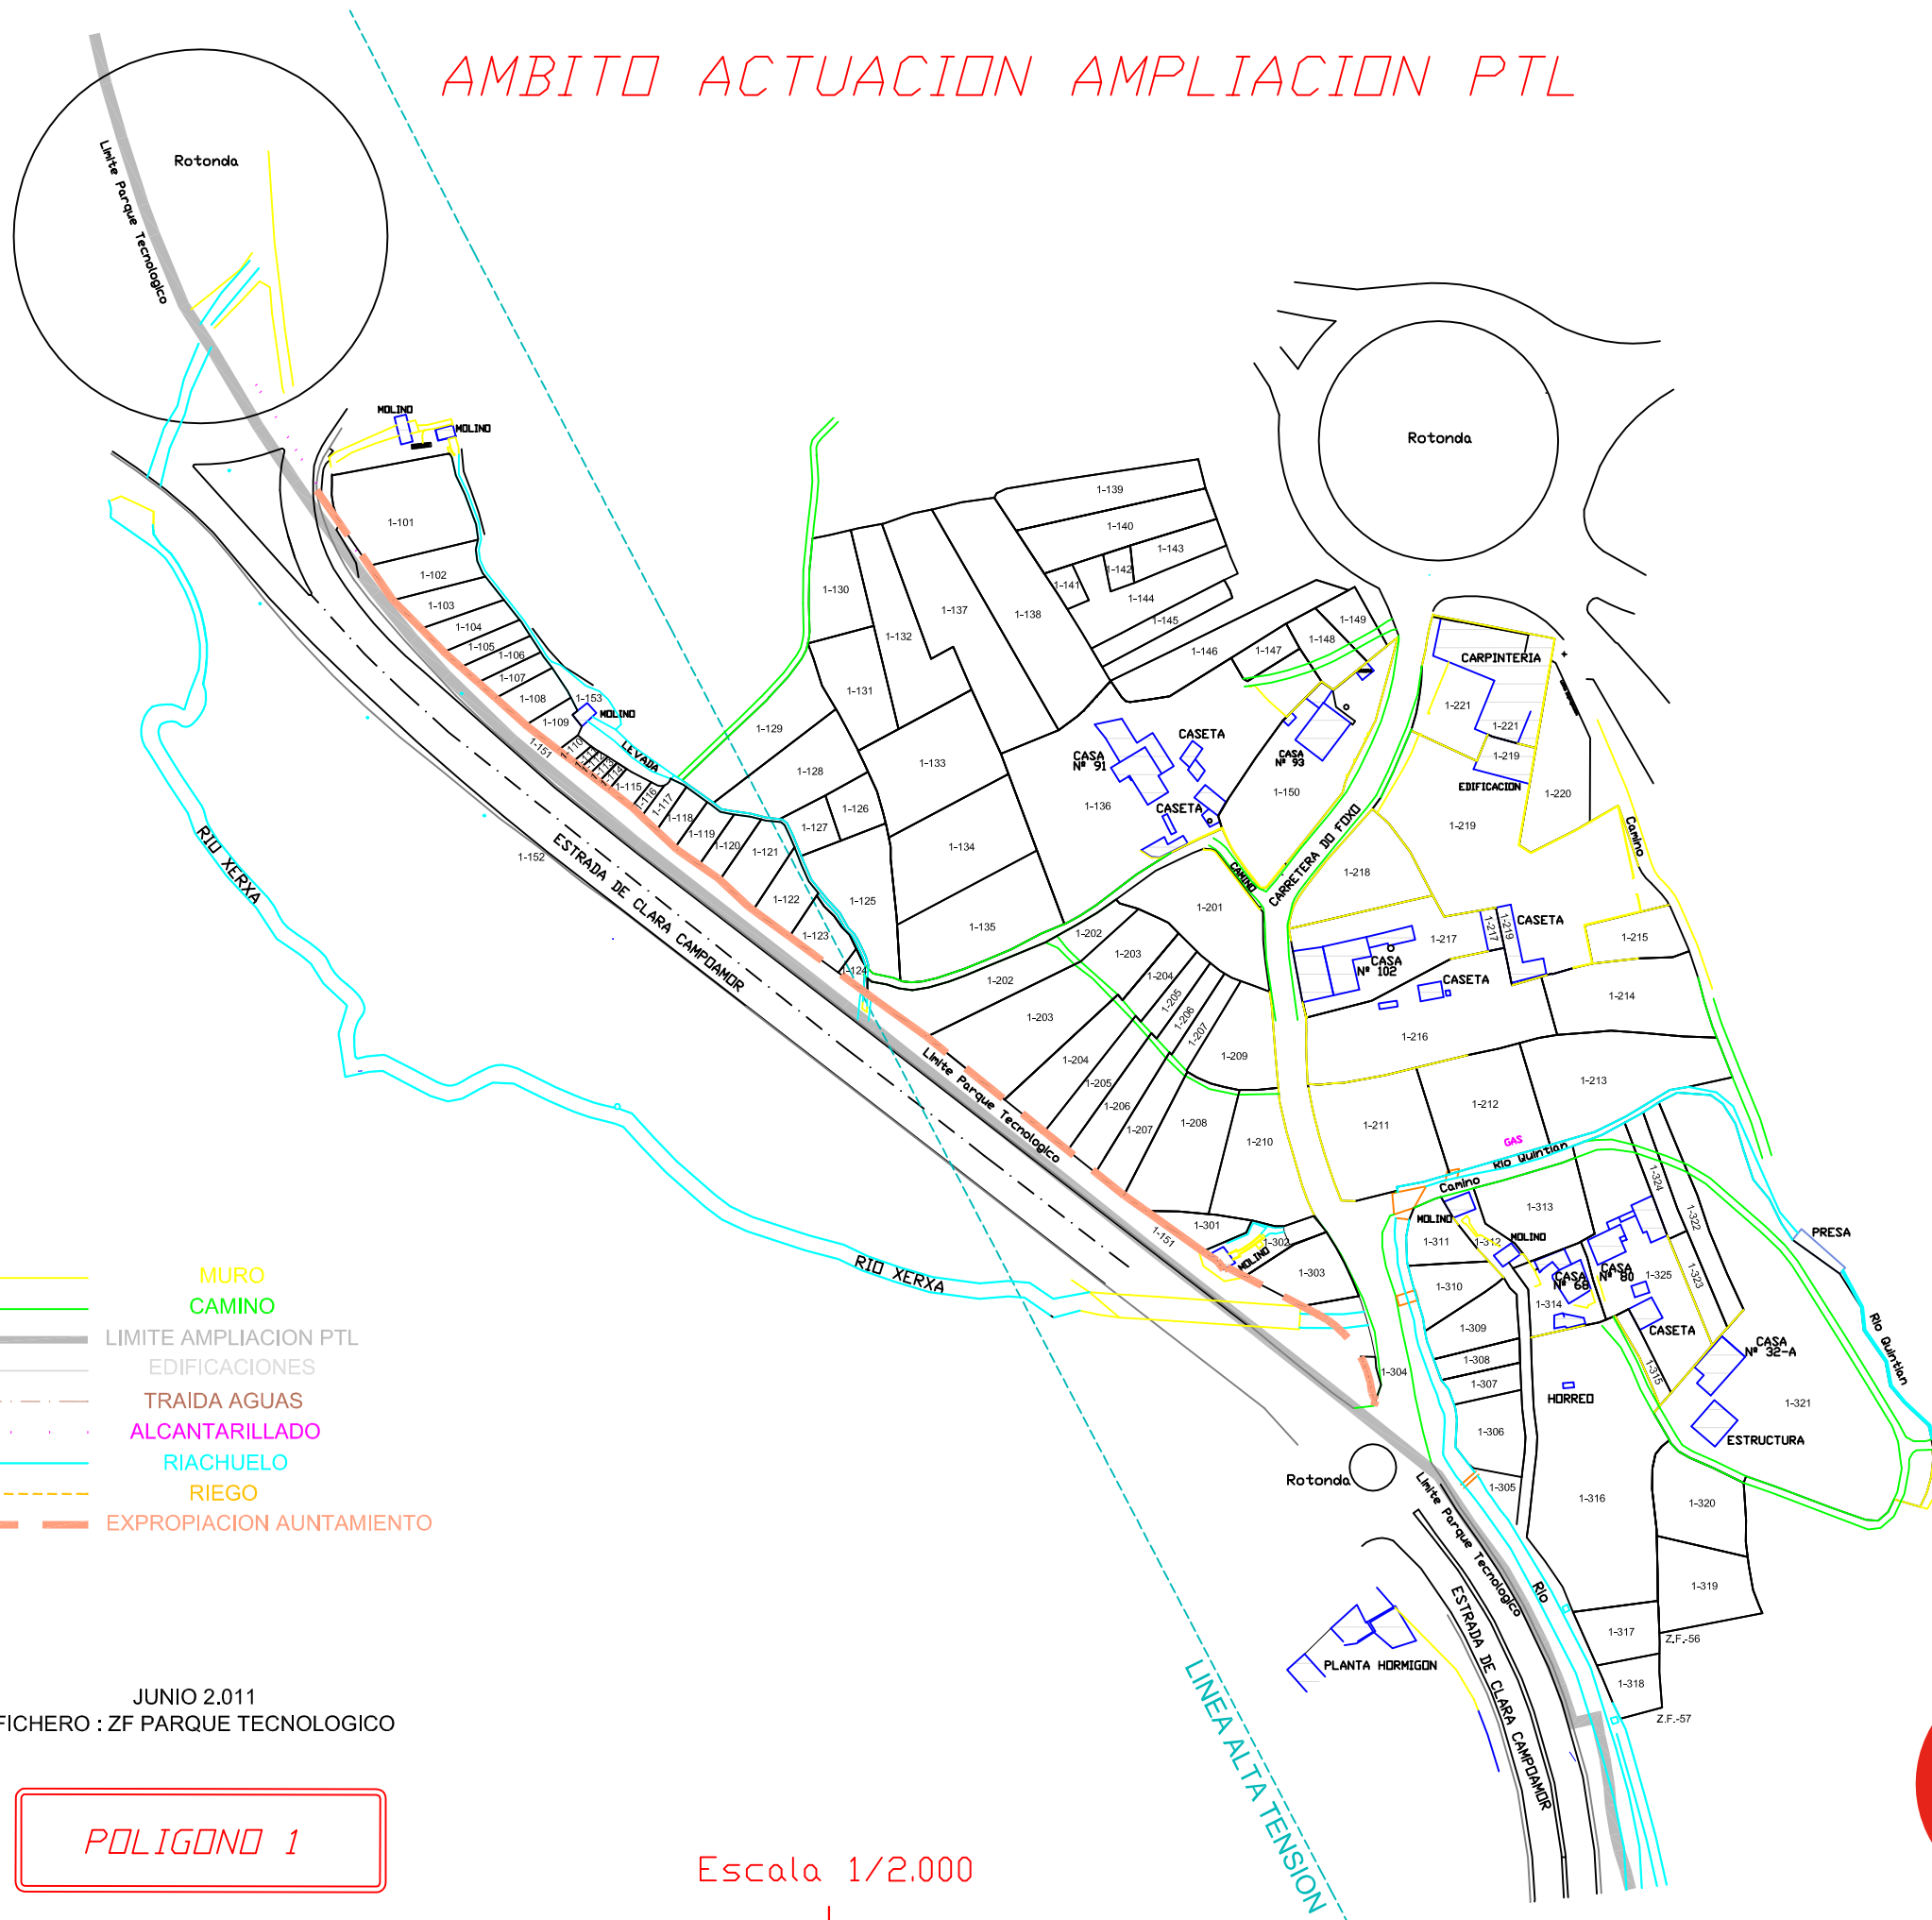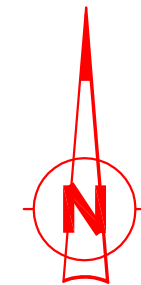

VIGO

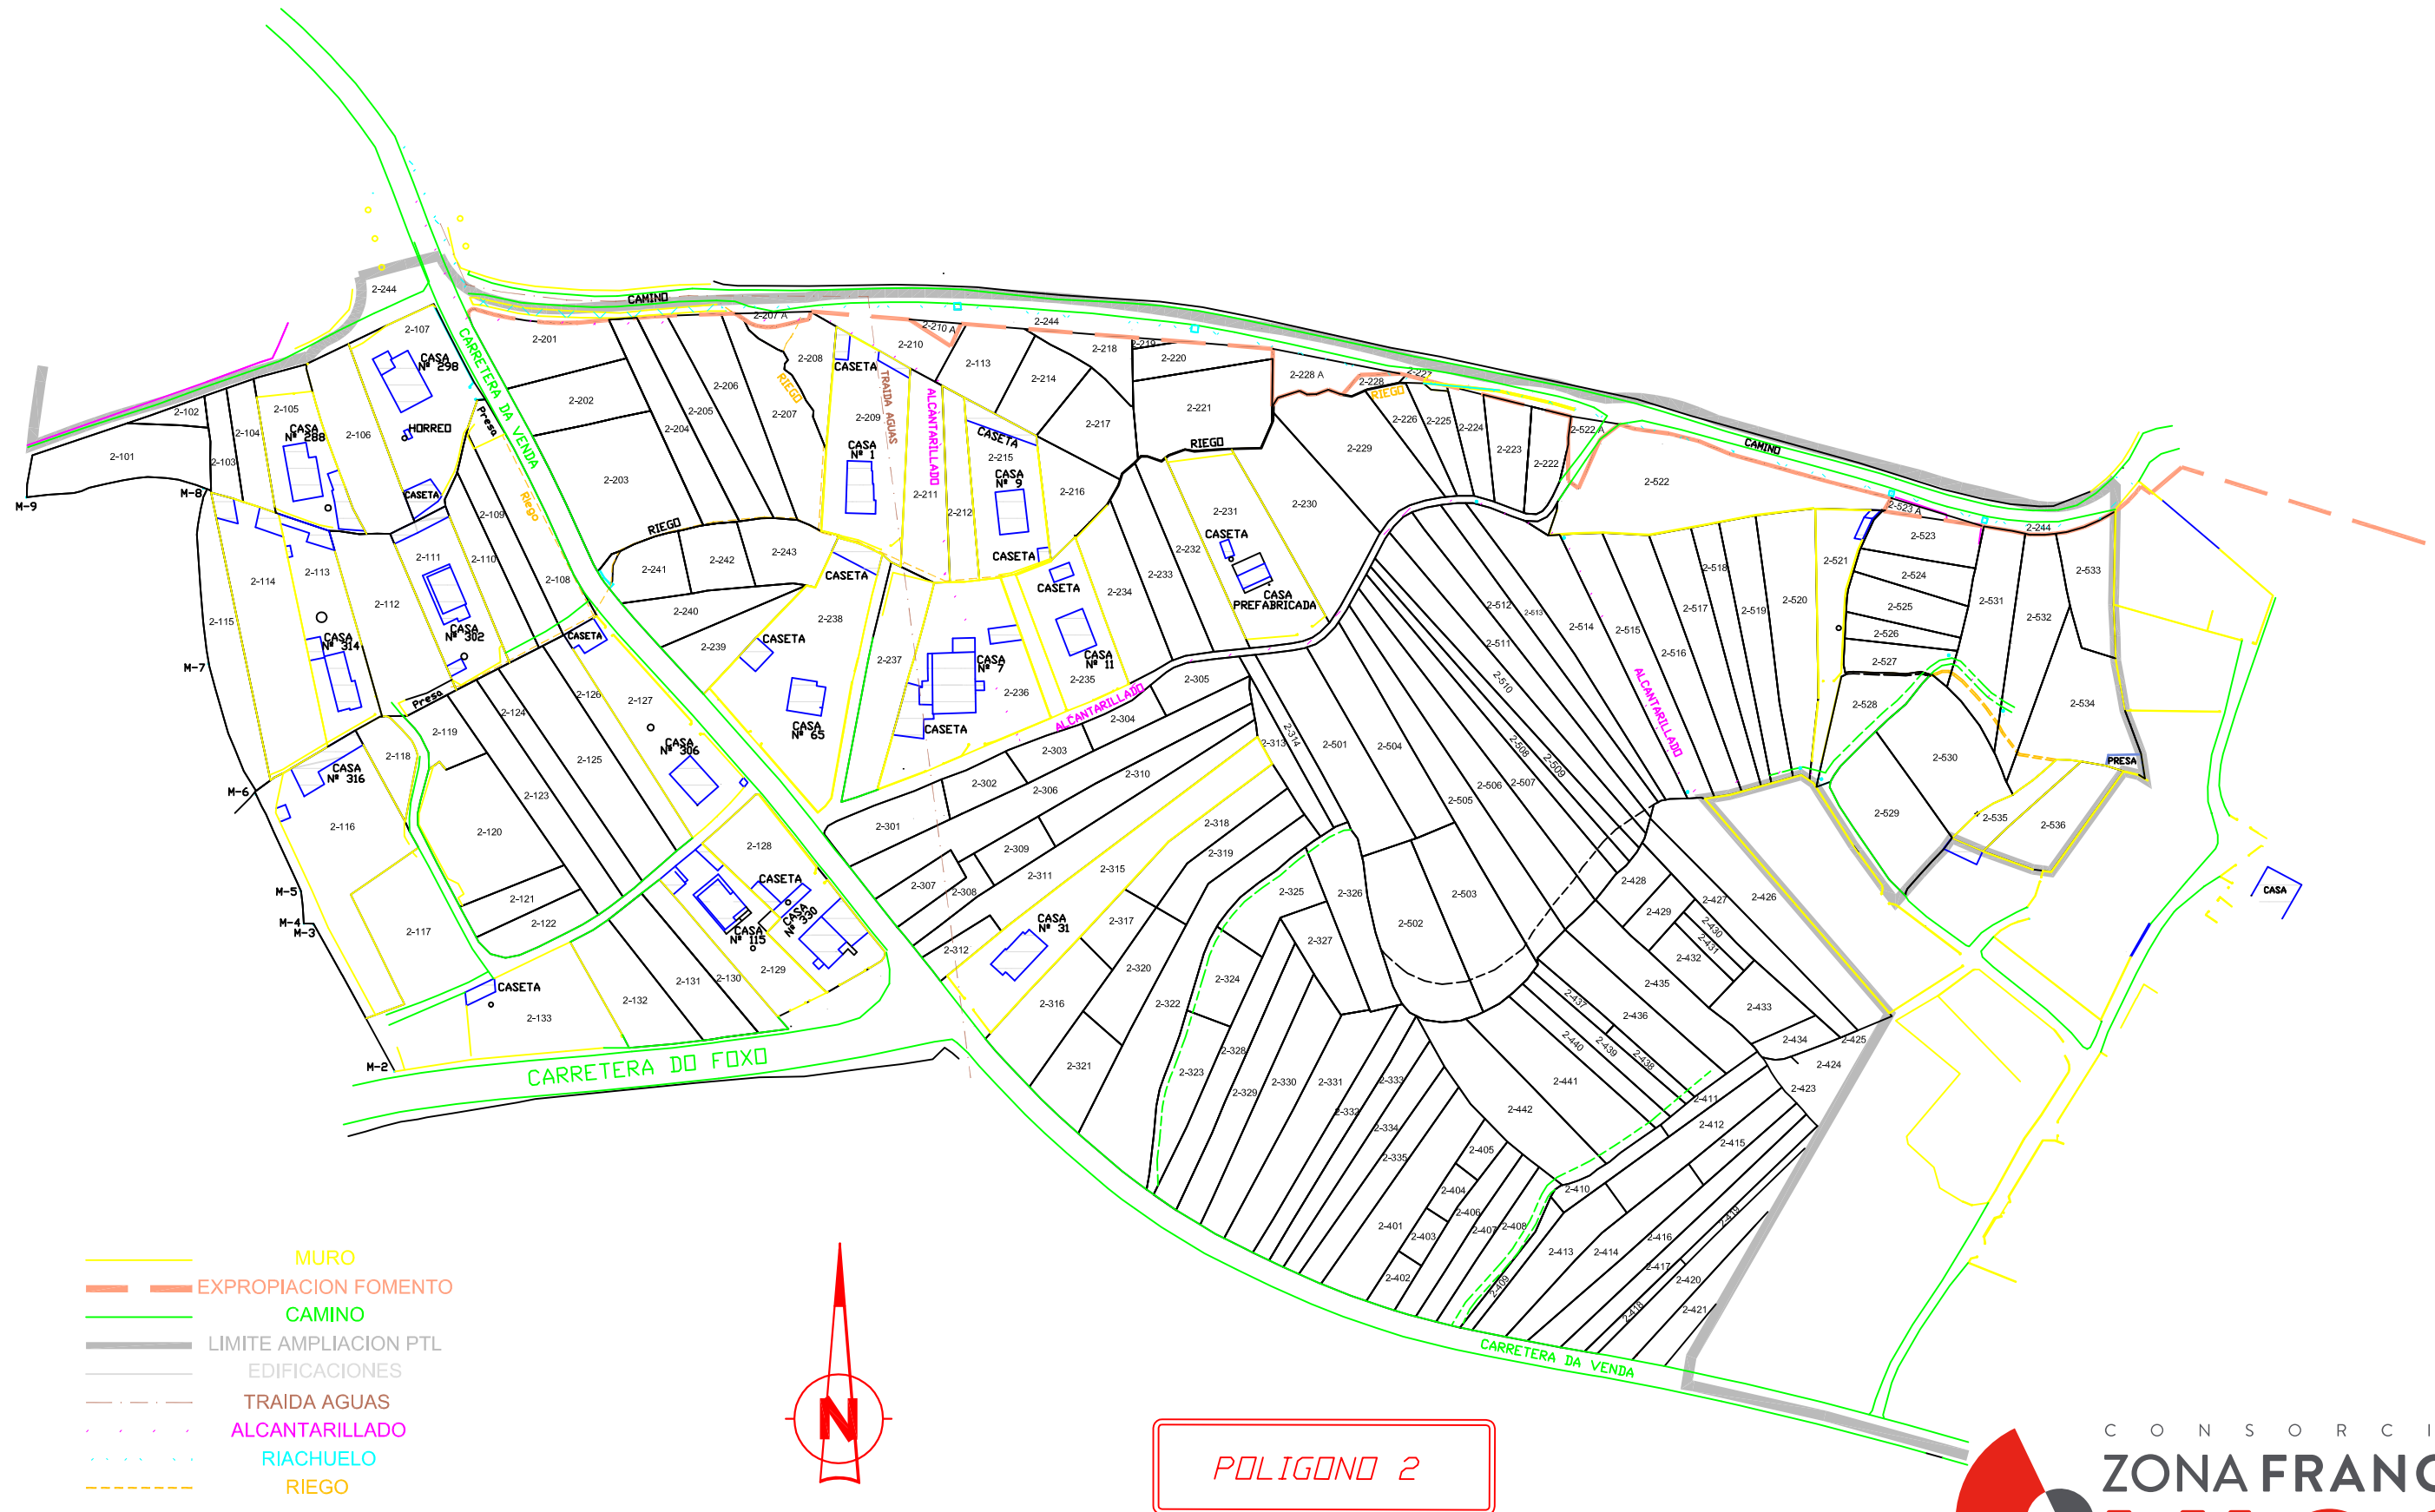

JUNIO 2.011
FICHERO : ZF PARQUE TECNOLOGICO

Escala 1/2.000

AMPLIACIÓN PTL

OFERTA PÚBLICA DE ADQUISICIÓN DE BIENES Y DERECHOS

RELACIÓN DE PRECIOS

SUELO: 25,00 €/m²

VUELOS:

Bien	ud	€
Acacia 10-20 cm	UD	5,00 €
Acacia 20-30 cm	UD	12,00 €
Aliso	UD	5,00 €
Bimbio	UD	5,00 €
Arbusto ornamental	UD	15,00 €
Árbol ornamental	UD	30,00 €
Árbol frutal grande	UD	65,00 €
Árbol frutal mediano	UD	28,00 €
Árbol frutal pequeño	UD	12,00 €
Castaño <10 cm	UD	7,00 €
Castaño 10-20cm	UD	15,00 €
Castaño 30-50cm	UD	52,00 €
Castaño 50-70cm	UD	60,00 €
Eucalipto < 10 cm	UD	3,80 €
Eucalipto 10-20 cm	UD	12,00 €
Eucalipto 20-30 cm	UD	20,00 €
Eucalipto 30-50 cm	UD	40,00 €
Eucalipto 50-70 cm	UD	50,00 €
Eucalipto 70-90 cm	UD	58,00 €

Eucalipto plantón	UD	0,60 €
Nogal	UD	50,00 €
Olmo 10 cm	UD	6,00 €
Olmo 30 cm	UD	25,00 €
Palmera	UD	75,00 €
Pino < 10 cm	UD	3,00 €
Pino 10-20 cm	UD	10,00 €
Pino 20-30 cm	UD	18,00 €
Pino 30-50 cm	UD	30,00 €
Pino 50-70 cm	UD	45,00 €
Pino 70-90 cm	UD	52,00 €
Pino plantón	UD	0,30 €
Roble <10	UD	7,00 €
Roble 10-30 cm	UD	15,00 €
Roble 20-30 cm	UD	25,00 €
Roble 30 - 50 cm	UD	52,00 €
Roble(plantón)	UD	1,25 €
Sauce < 10 cm	UD	20,00 €
Sauce 10-30 cm	UD	25,00 €
Cobertizo bloque y cubierta de fibrocemento	M²	80,00 €
Cobertizo de bloques y cubierta de chapa	M²	80,00 €
Cobertizo de madera y teja	M²	55,00 €
Edificación bloque y cubierta de hormigón	M²	88,00 €
Hórreo	UD	3.000,00 €
Malla metálica	ML	3,50 €
Molino sin restaurar	UD	1.500,00 €
Molino restaurado en funcionamiento	UD	3.000,00 €
Celosía de hormigón	M²	81,00 €
Muro de hormigón	M³	125,00 €

Muro de bloques	M²	16,64 €
Muro de contención piedra	M²	42,00 €
Muro de piedra sobre piedra	M³	137,70 €
Placa de hormigón	M³	50,00 €
Peche bloques Hormigón.	M²	16,64 €
Cierre de bloque	M²	22,00 €
Cierre enrejado metálico conservación buena	M²	45,00 €
Cierre enrejado metálico conservación regular	M²	25,00 €
Depósito de hormigón 1,20 m de diámetro y altura 1,50 m	UD	500,00 €
Losas de piedras	M²	45,00 €
Pilar de 2 x 0,3 x 0,3	UD	160,00 €
Puerta metálica	M²	25,00 €
Portalón entrada con forjado	M²	15,00 €
Portón metálico, chapa	M²	67,28 €
Poste de hormigón	UD	9,00 €
Poste de piedra	UD	15,00 €
Postes de hierro	UD	4,00 €
Pozo artesiano	UD	750,00 €
Pozo barrena	UD	2.500,00 €
Solera de hormigón	M²	40,00 €
Valor de viñedo en producción	M²	2,15 €
Cepa de viña	UD	20,00 €
Emparrado todo incluido poste granito y otro elemento	M²	25,00 €
Huerta	M²	1,50 €